KONSTRUKCJA CHODNIKA

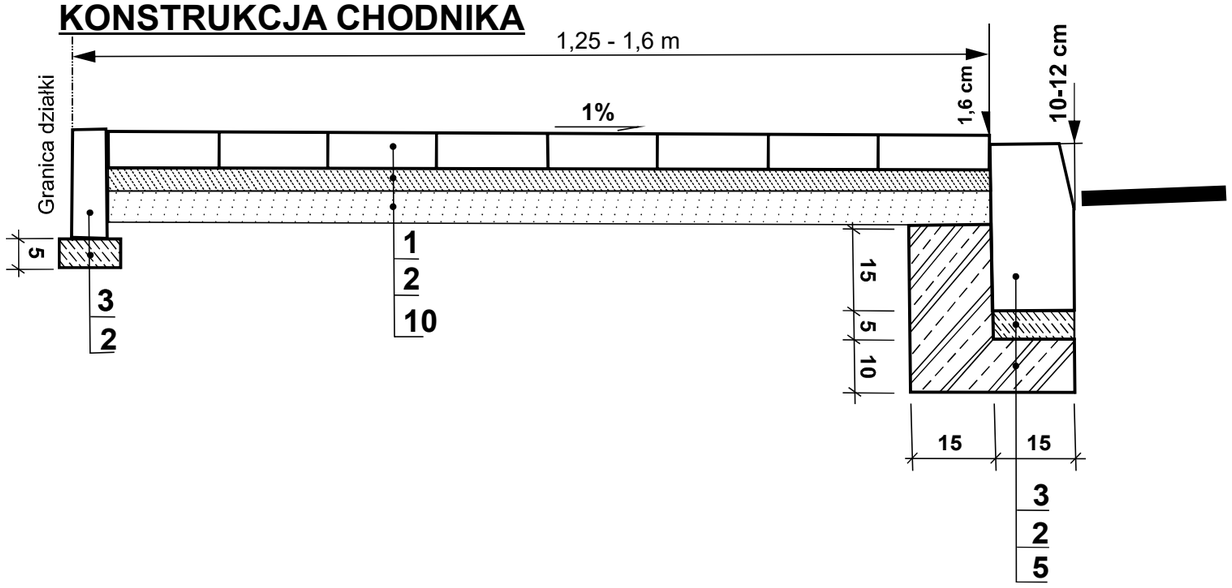

KONSTRUKCJA CHODNIKA

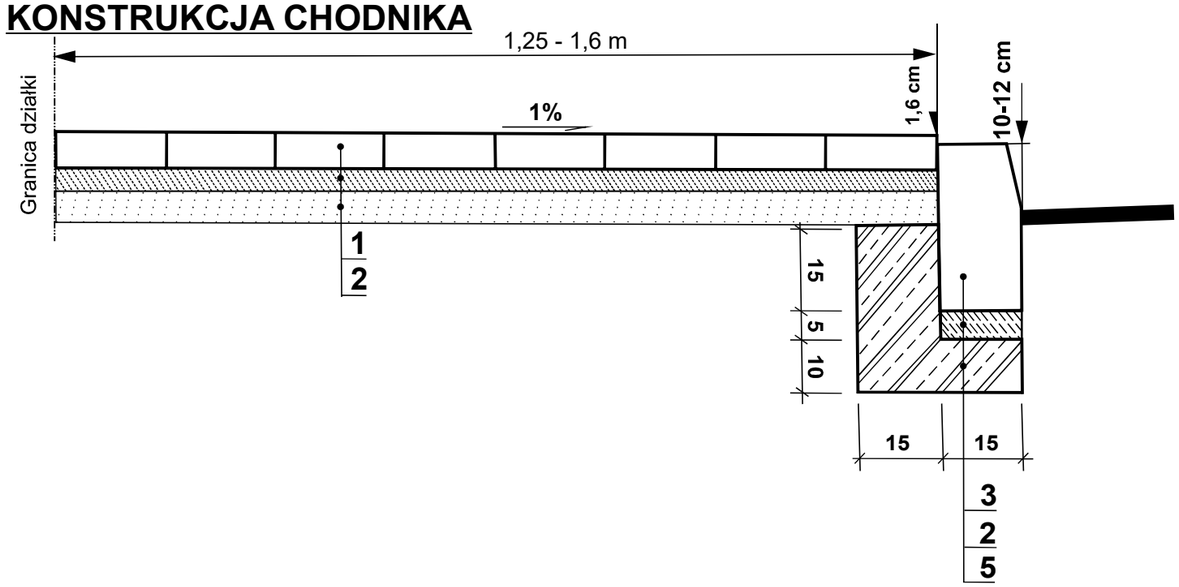

KONSTRUKCJA WJAZDU

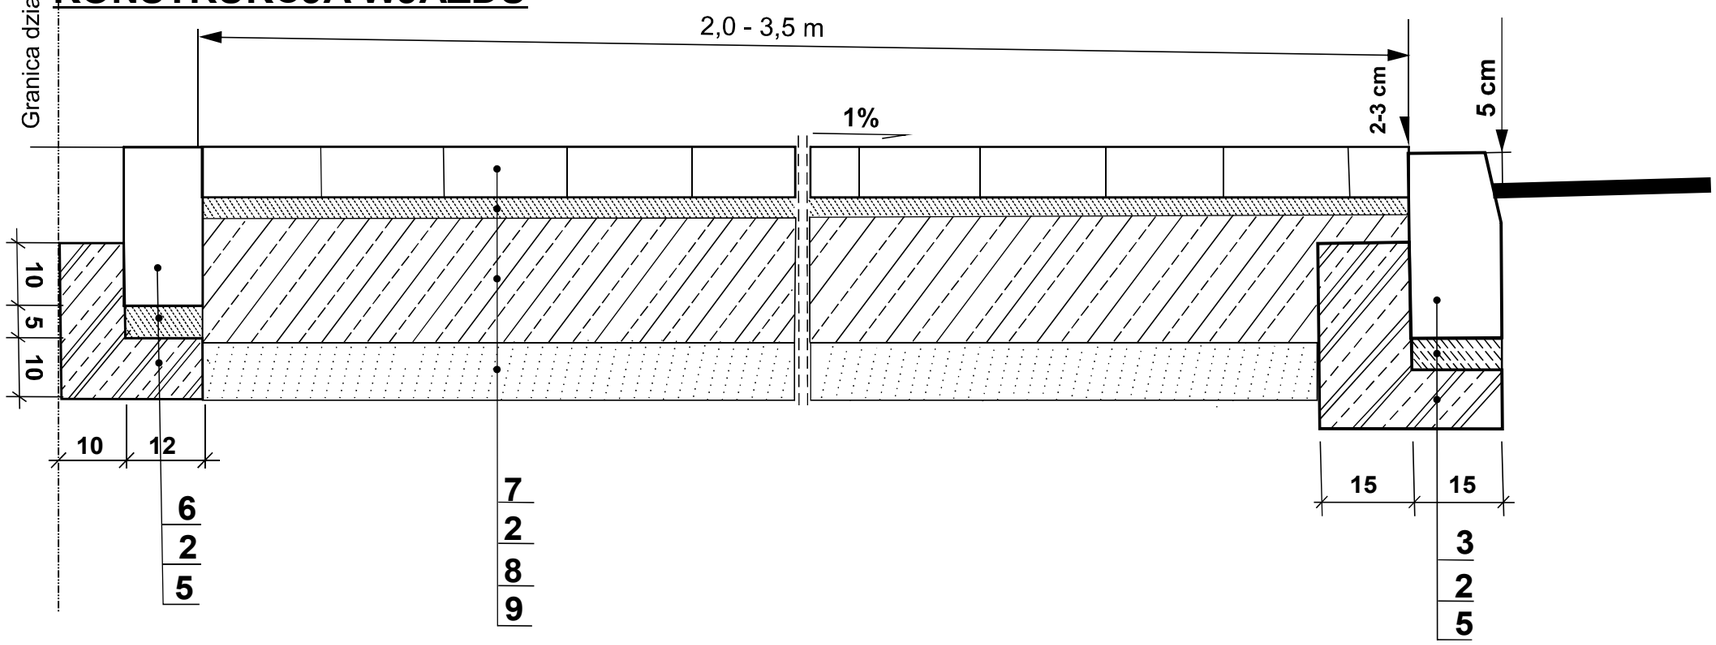

1. Kostka, kolor szary, grub., 6 cm
2. Podsypka cementowo - piaskowa, grub. 3 cm
3. Obrzeże betonowe, szare, 6x20 cm
4. Krawężnik betonowy uliczny 15x30x100 cm
5. Ława betonowa z oporem grub. 10 cm, z betonu C-12/15
6. Opornik betonowy 12x25 cm, szary
7. Kostka, kolor, grub. 8 cm
8. Podbudowa z betonu C-8/10, grub. 20 cm
9. W-wa odsączająca z piasku, grub. 10 cm

Przebudowa chodnika przy drodze powiatowej nr 2714P w m. SĄTOPY (działka nr 260)			
Rysunek :**Konstrukcja nawierzchni chodnika i wjazdu**			
Stanowisko:	Imię i nazwisko		Podpis
	Ilona Dębska		
Skala : **1:20**	Branża : **DROGOWA**	Czerwiec 2019r.	Rys. nr 2