



la obiektów

LEGENDA:

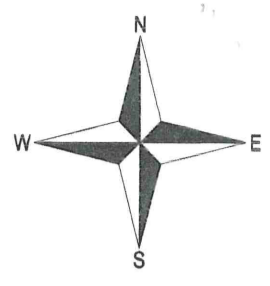

ARKUSZ 1

- PROJ. JEZDNIJA, KR2 NAWIERZCHNIA BITUMICZNA
- PROJ. ZJAZD KOSTKA BETONOWA BRUKOWA GRAFITOWA, 8 cm
- PROJ. MIEJSCA POSTOJOWE KOSTKA BETONOWA BRUKOWA SZARA, 8 cm
- PROJ. CHODNIK KOSTKA BETONOWA BRUKOWA ZOLTA, 6 cm
- PROJ. CIAG PIESZO-ROWEROWY KOSTKA BETONOWA BRUKOWA CZERWONA, 6 cm
- PROJ. KRAWĘZNIKI BETONOWE 15x30 cm WYSTAJĄCE
- PROJ. KRAWĘZNIKI BETONOWE 15x22 cm WTOPIONE (światło h=2-4 cm)
- PROJ. OBRZEZA BETONOWE 8x30 cm
- PROJ. OŚ DROGI
- PROJ. WPUST DESZCZOWY - WP.01 / PROJ. WPUST DESZCZOWY KRAWĘZNIKOWY WP.01
- DO USUNIĘCIA, ROZBIÓRKI
- ISTNIEJĄCE DRZEWA I KARPINY DO WYCINKI
- DRZEWA NIESTNIEJĄCE W TERENIE
- GRUPA DRZEW LUB KRZEWÓW DO USUNIĘCIA
- PROJ. ZIELEN NISKA
- GRANICA PASA DROGOWEGO - ISTNIEJĄCA LINIA ROZGRANICZAJĄCA DROGI GMINNEJ OBJEKTU/OPRACOWANIEM
- GRANICA PASA DROGOWEGO - PROJEKTOWANA LINIA ROZGRANICZAJĄCA DROGI GMINNEJ OBJEKTU/OPRACOWANIEM - PRZEJĘCIE NIERUCHOMOŚCI
- GRANICA NIERUCHOMOŚCI Z KTÓRYCH KORZYSTANIE BĘDZIE OGRANICZONE ORAZ NIERUCHOMOŚCI NA PODSTAWIE OSWIADCZENIA O PRAWIE DO DYSPOZYCJONIA NIERUCHOMOŚCIĄ
- GRANICA PASA DROGOWEGO - ISTNIEJĄCA LINIA ROZGRANICZAJĄCA DROGI GMINNEJ
- GRANICA PASA DROGOWEGO - PROJEKTOWANA LINIA ROZGRANICZAJĄCA DROGI GMINNEJ OBJEKTU/OPRACOWANIEM - PODZIAŁ I PRZEJĘCIE CZĘŚCI NIERUCHOMOŚCI
- GRANICA REALIZACJI INWESTYCJI

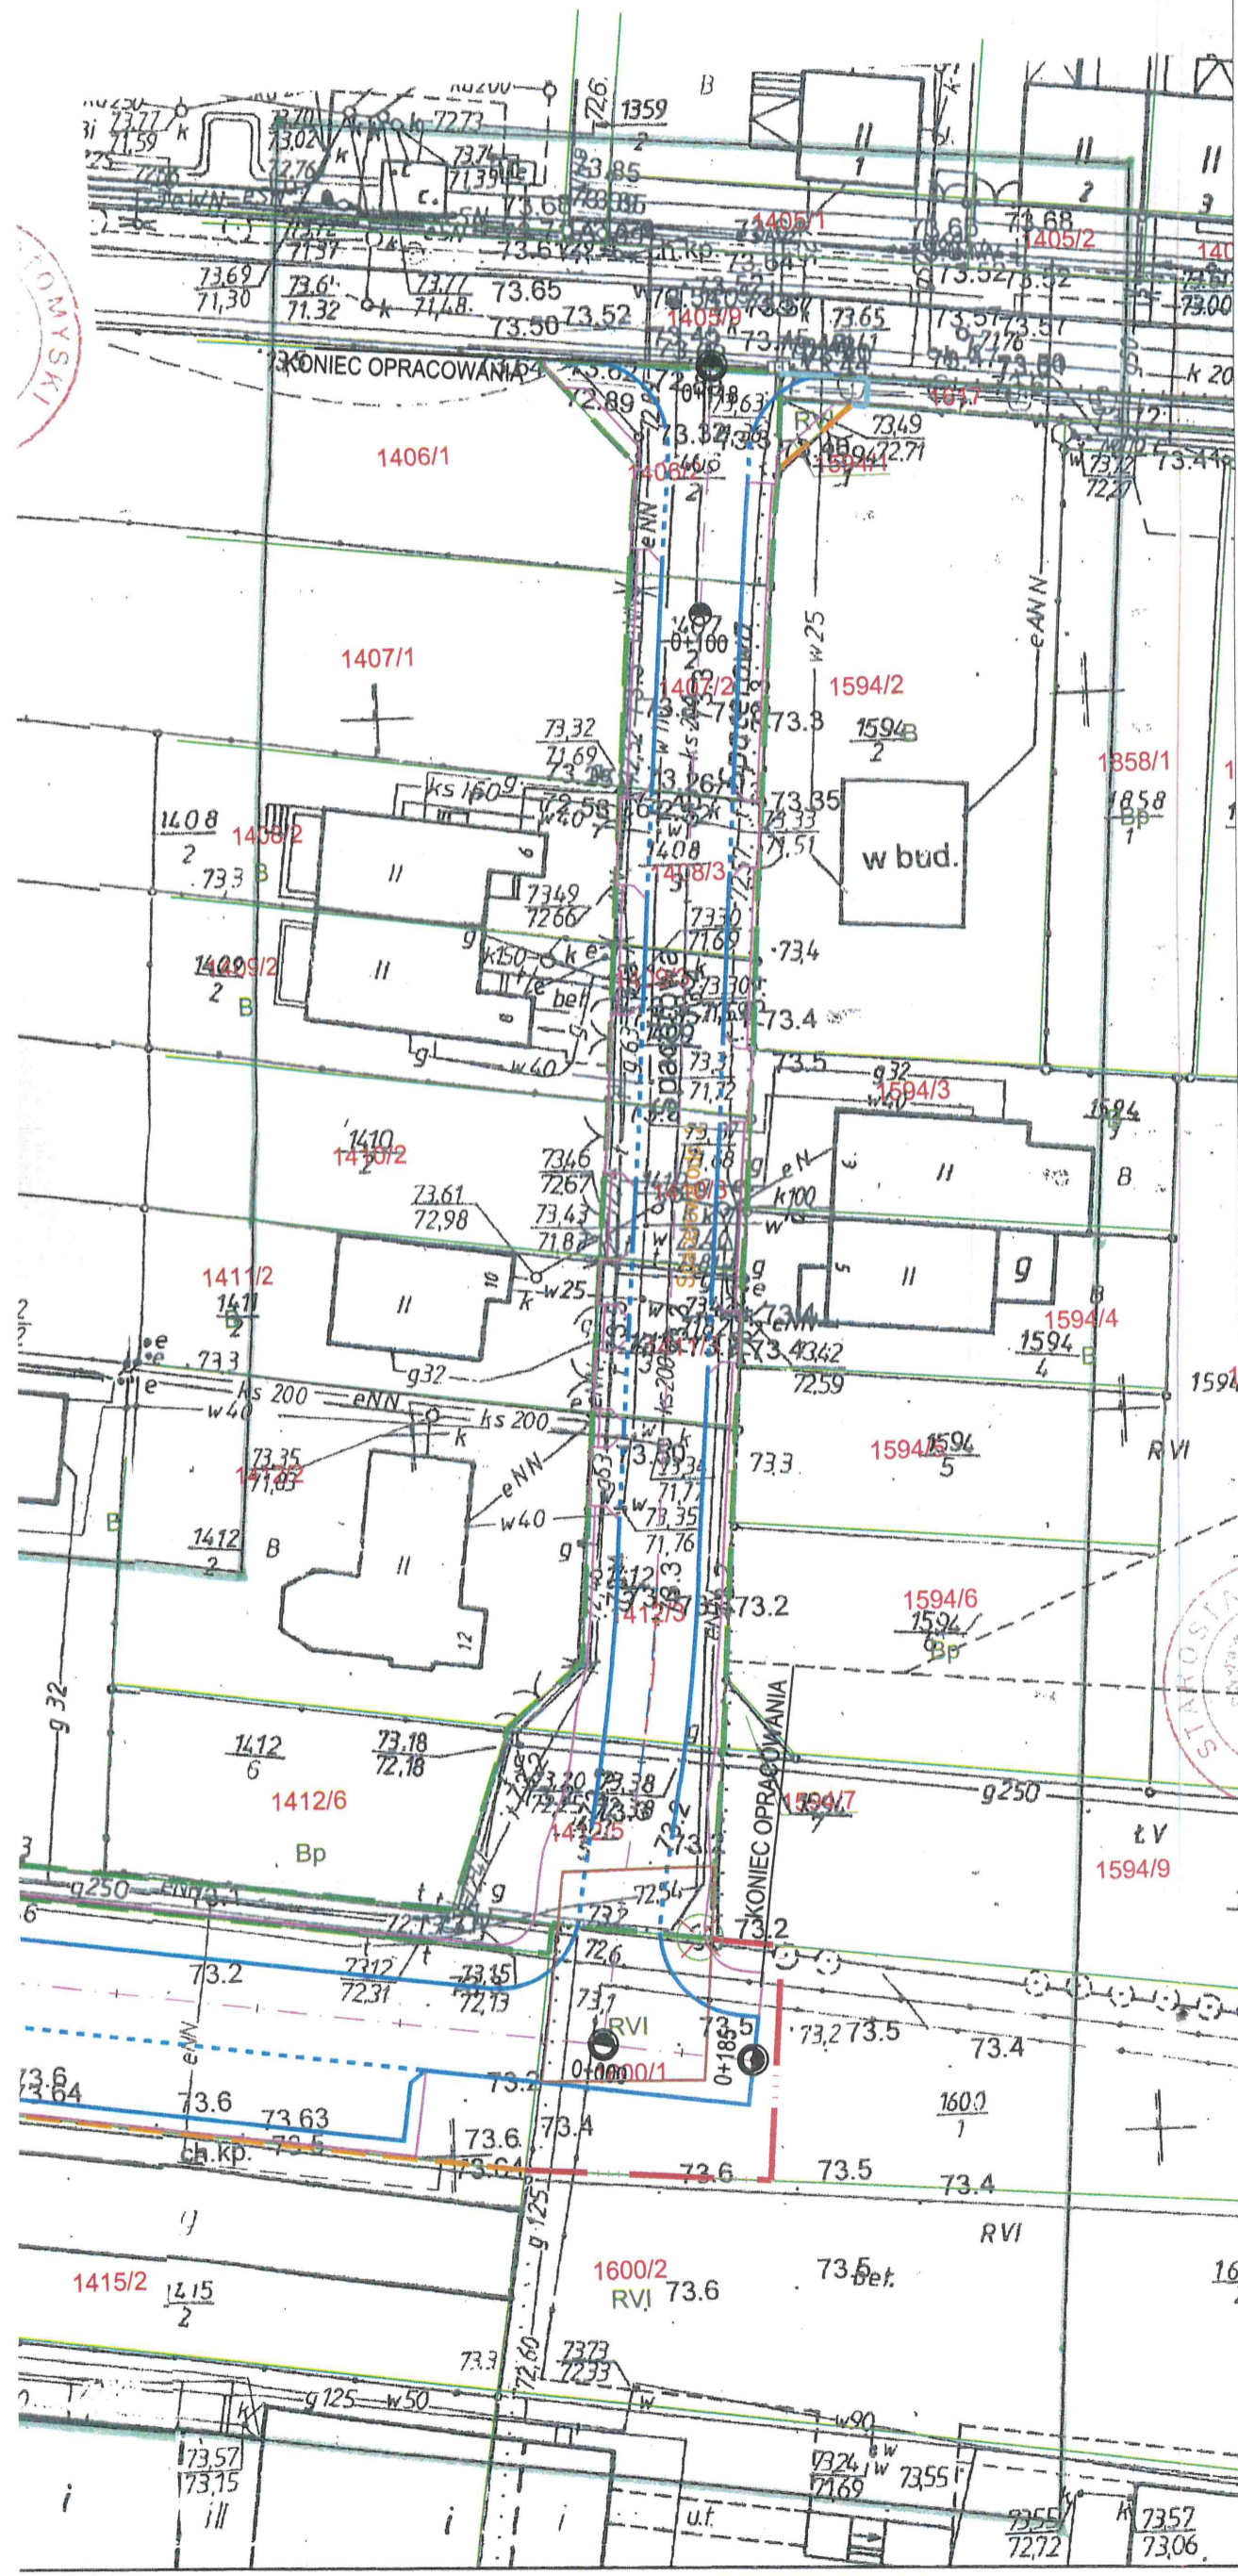

**STAROSTWO POWIATOWE**  
w Nowym Tomyslu  
Wydział Budownictwa i Architektury  
64-300 Nowy Tomysl, ul. Poznańska 33  
tel. 61 44 28 700

Za zgodności kserokopii z oryginałem  
Nowy Tomysl, dnia 18.03.19

Pomoc Administracyjna  
w Wydziale Budownictwa i Architektury  
Monika Krzywicka-Majorzczyk

STAROSTWO POWIATOWE W NOWYM TOMYSLU  
Wydział Budownictwa i Architektury  
ZAŁĄCZNIK DO ZAŚWIADCZENIA NR 1  
Nr ..... 2/2019 o 2019 .....  
z dnia 14.03.2019