


Kopia mapy ewidencyjnej

Skala 1:1000

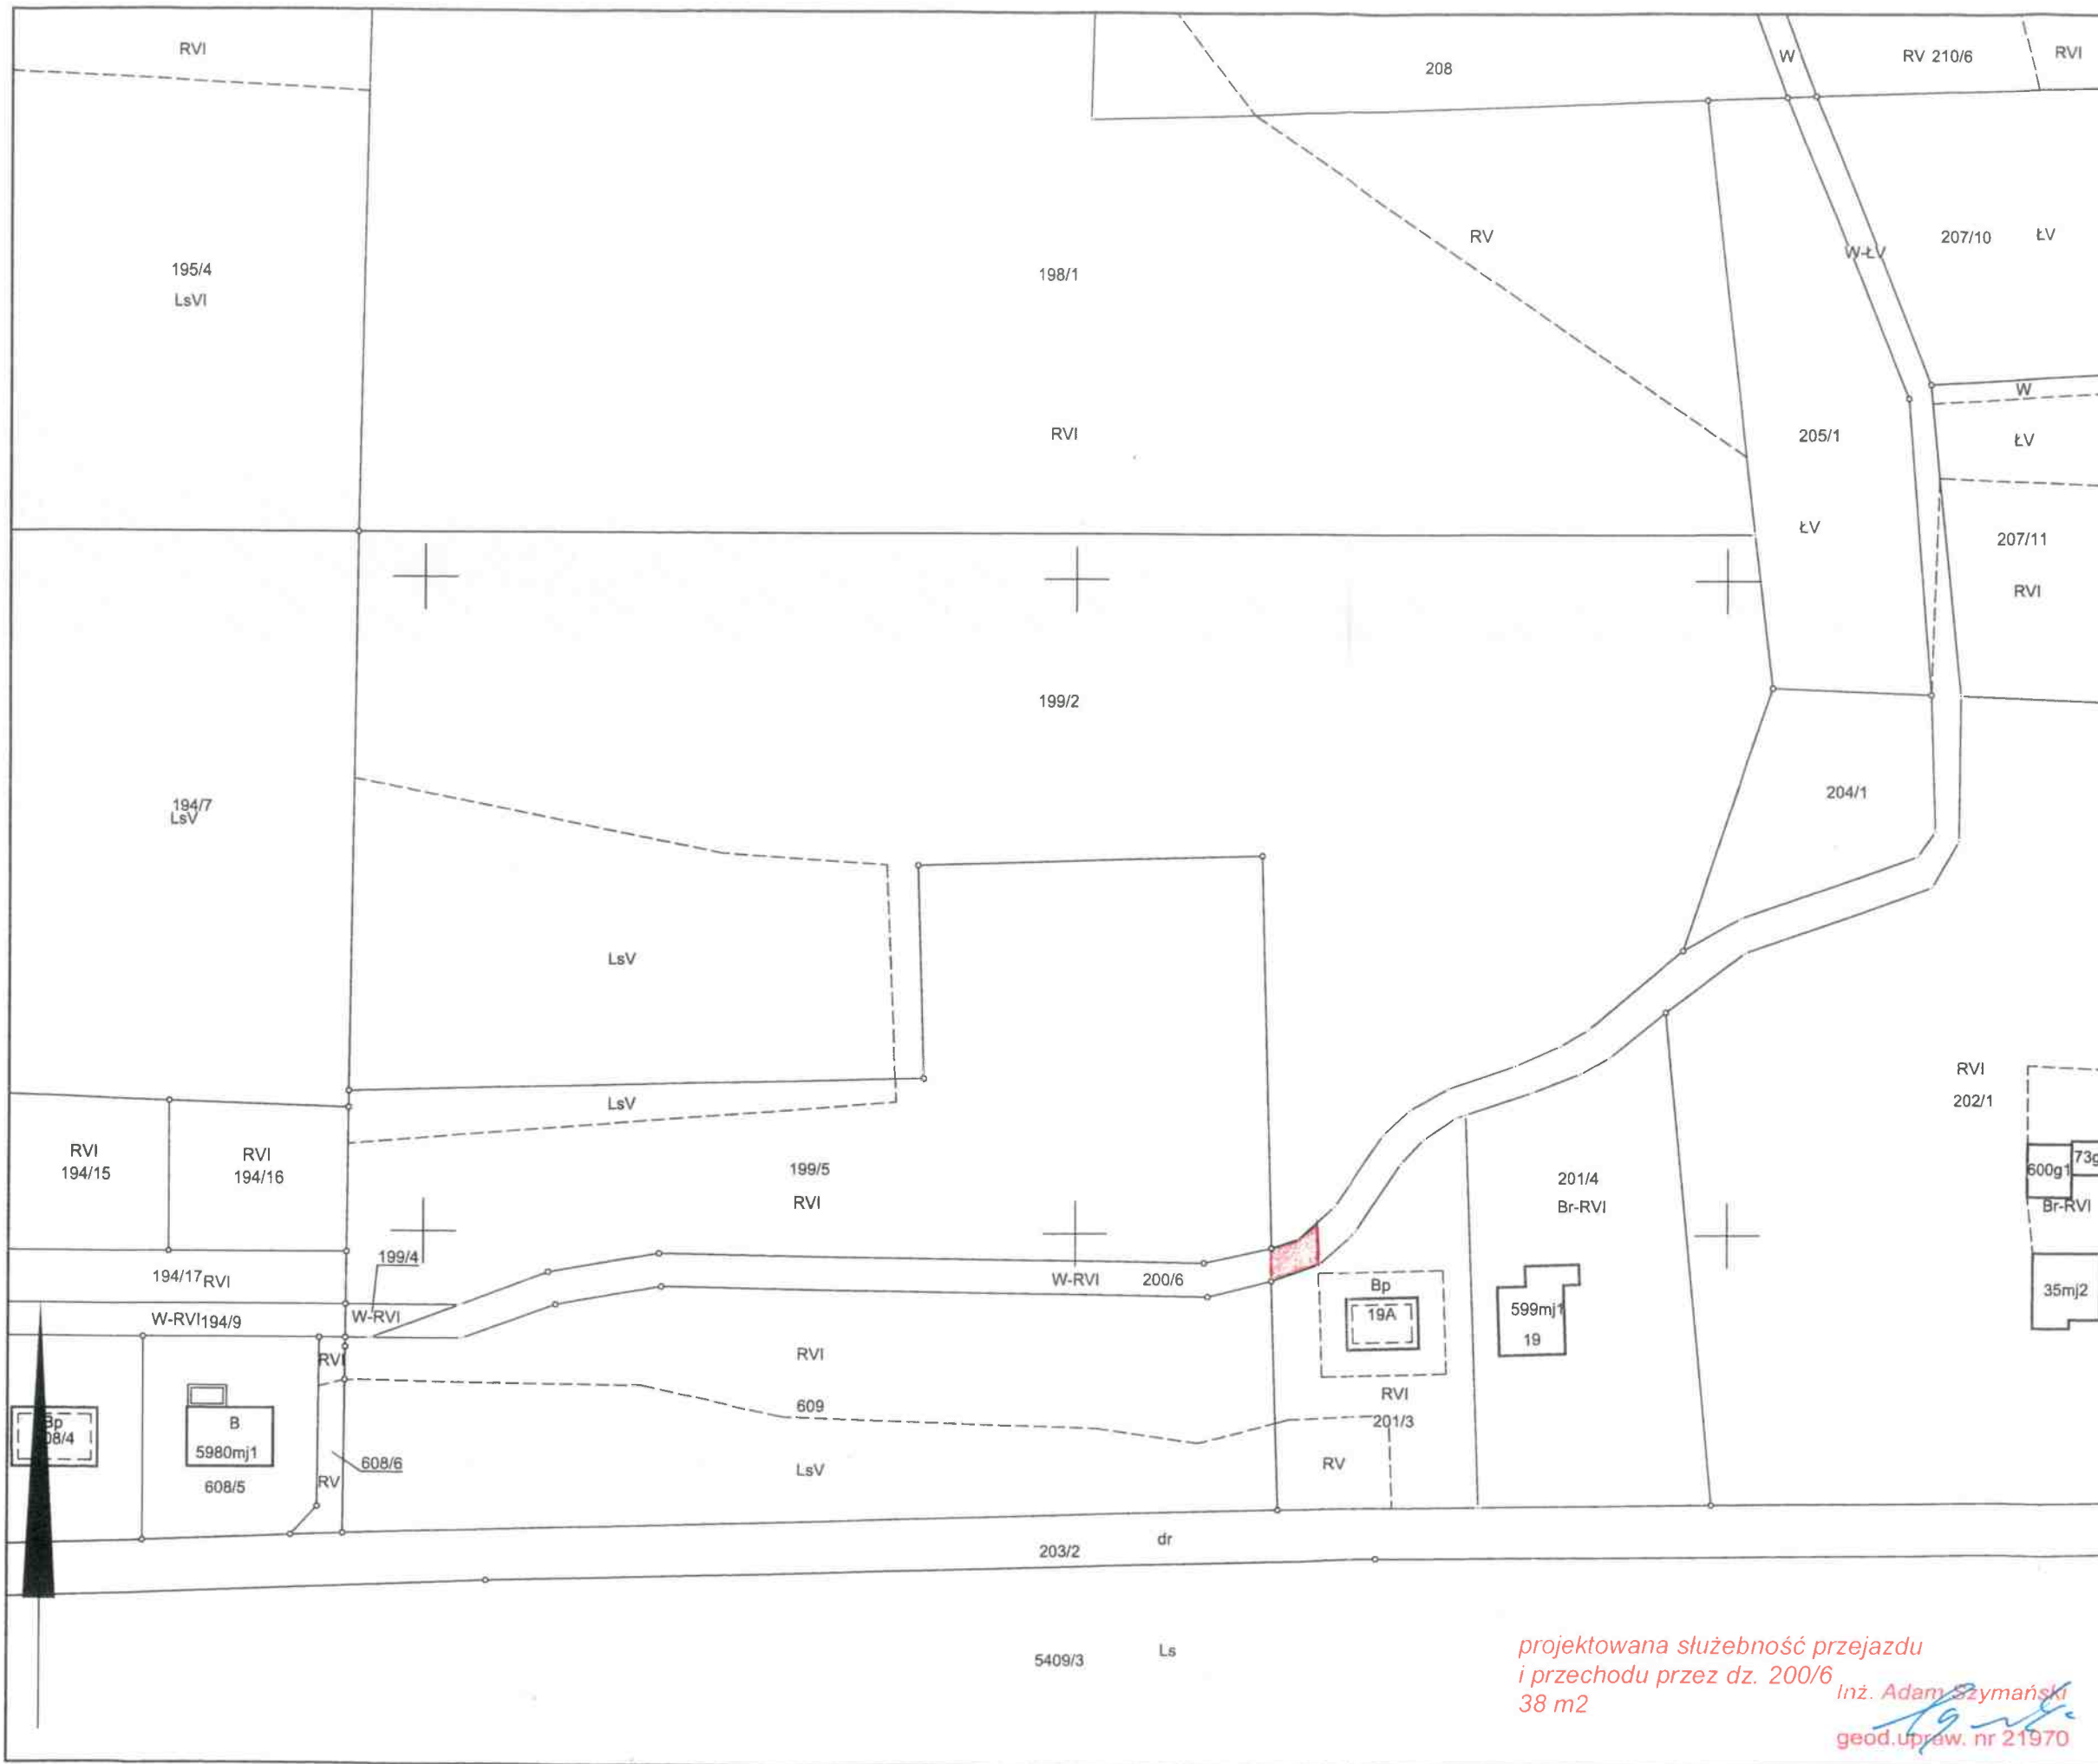

Województwo: wielkopolskie  
Powiat: nowotomyski  
Jednostka ewidencyjna(id): 301504\_5  
Jednostka ewidencyjna(nazwa): Gmina Nowy Tomyśl  
Obręb ewidencyjny(id): 0011  
Obręb ewidencyjny(nazwa): PRZYŁĘK  
Arkusz: 5  
Działka: 199/2  
Wykonał: Alicja Klawiter

Poświadczam zgodność niniejszej kopii z treścią materiału państwowego zasobu geodezyjnego i kartograficznego

<b>STAROSTA NOWOTOMYSKI</b>
Mapa ewidencyjna (Nazwa materiału zasobu)
P.3015.2019.2446 (Identyfikator ewidencyjny materiału zasobu)
17-09-2019 (Data wykonania kopii)
<b>z up. STAROSTY</b>
inż. Małgorzata Nowaczyk STAROSTA GEODETA w Powiatowym Ośrodku Dokumentacji Geodezyjnej i Kartograficznej
(Imię, nazwisko i podpis osoby reprezentującej organ)

projektowana służebność przejazdu  
i przechodu przez dz. 200/6  
38 m2  
Inż. Adam Szymański  
geod.upraw. nr 21970