


Lwówek

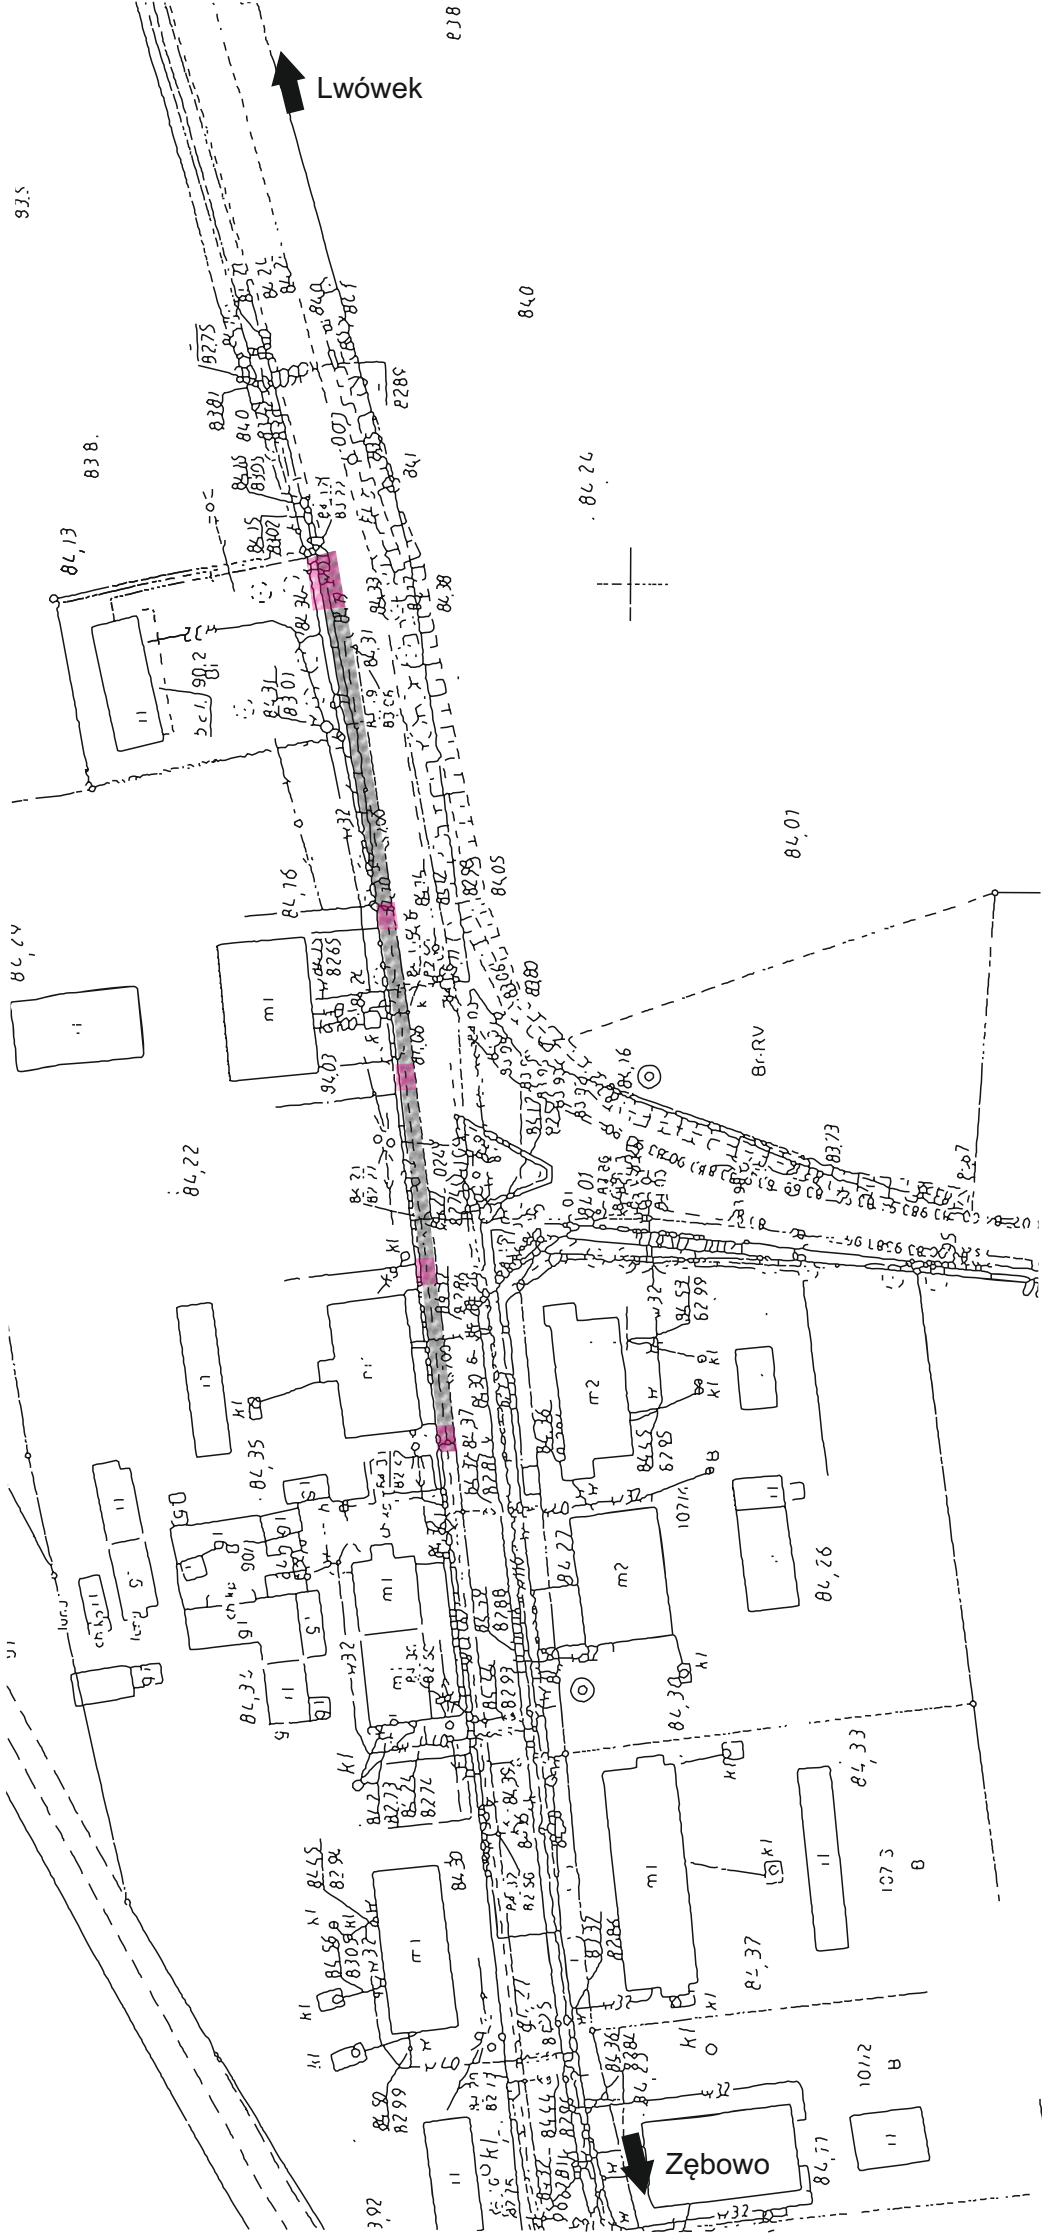

Legenda
[Pink rectangle] Projektowane zjazdy
[Grey rectangle] Projektowany chodnik

Zębowo