


IAT
HODZKI

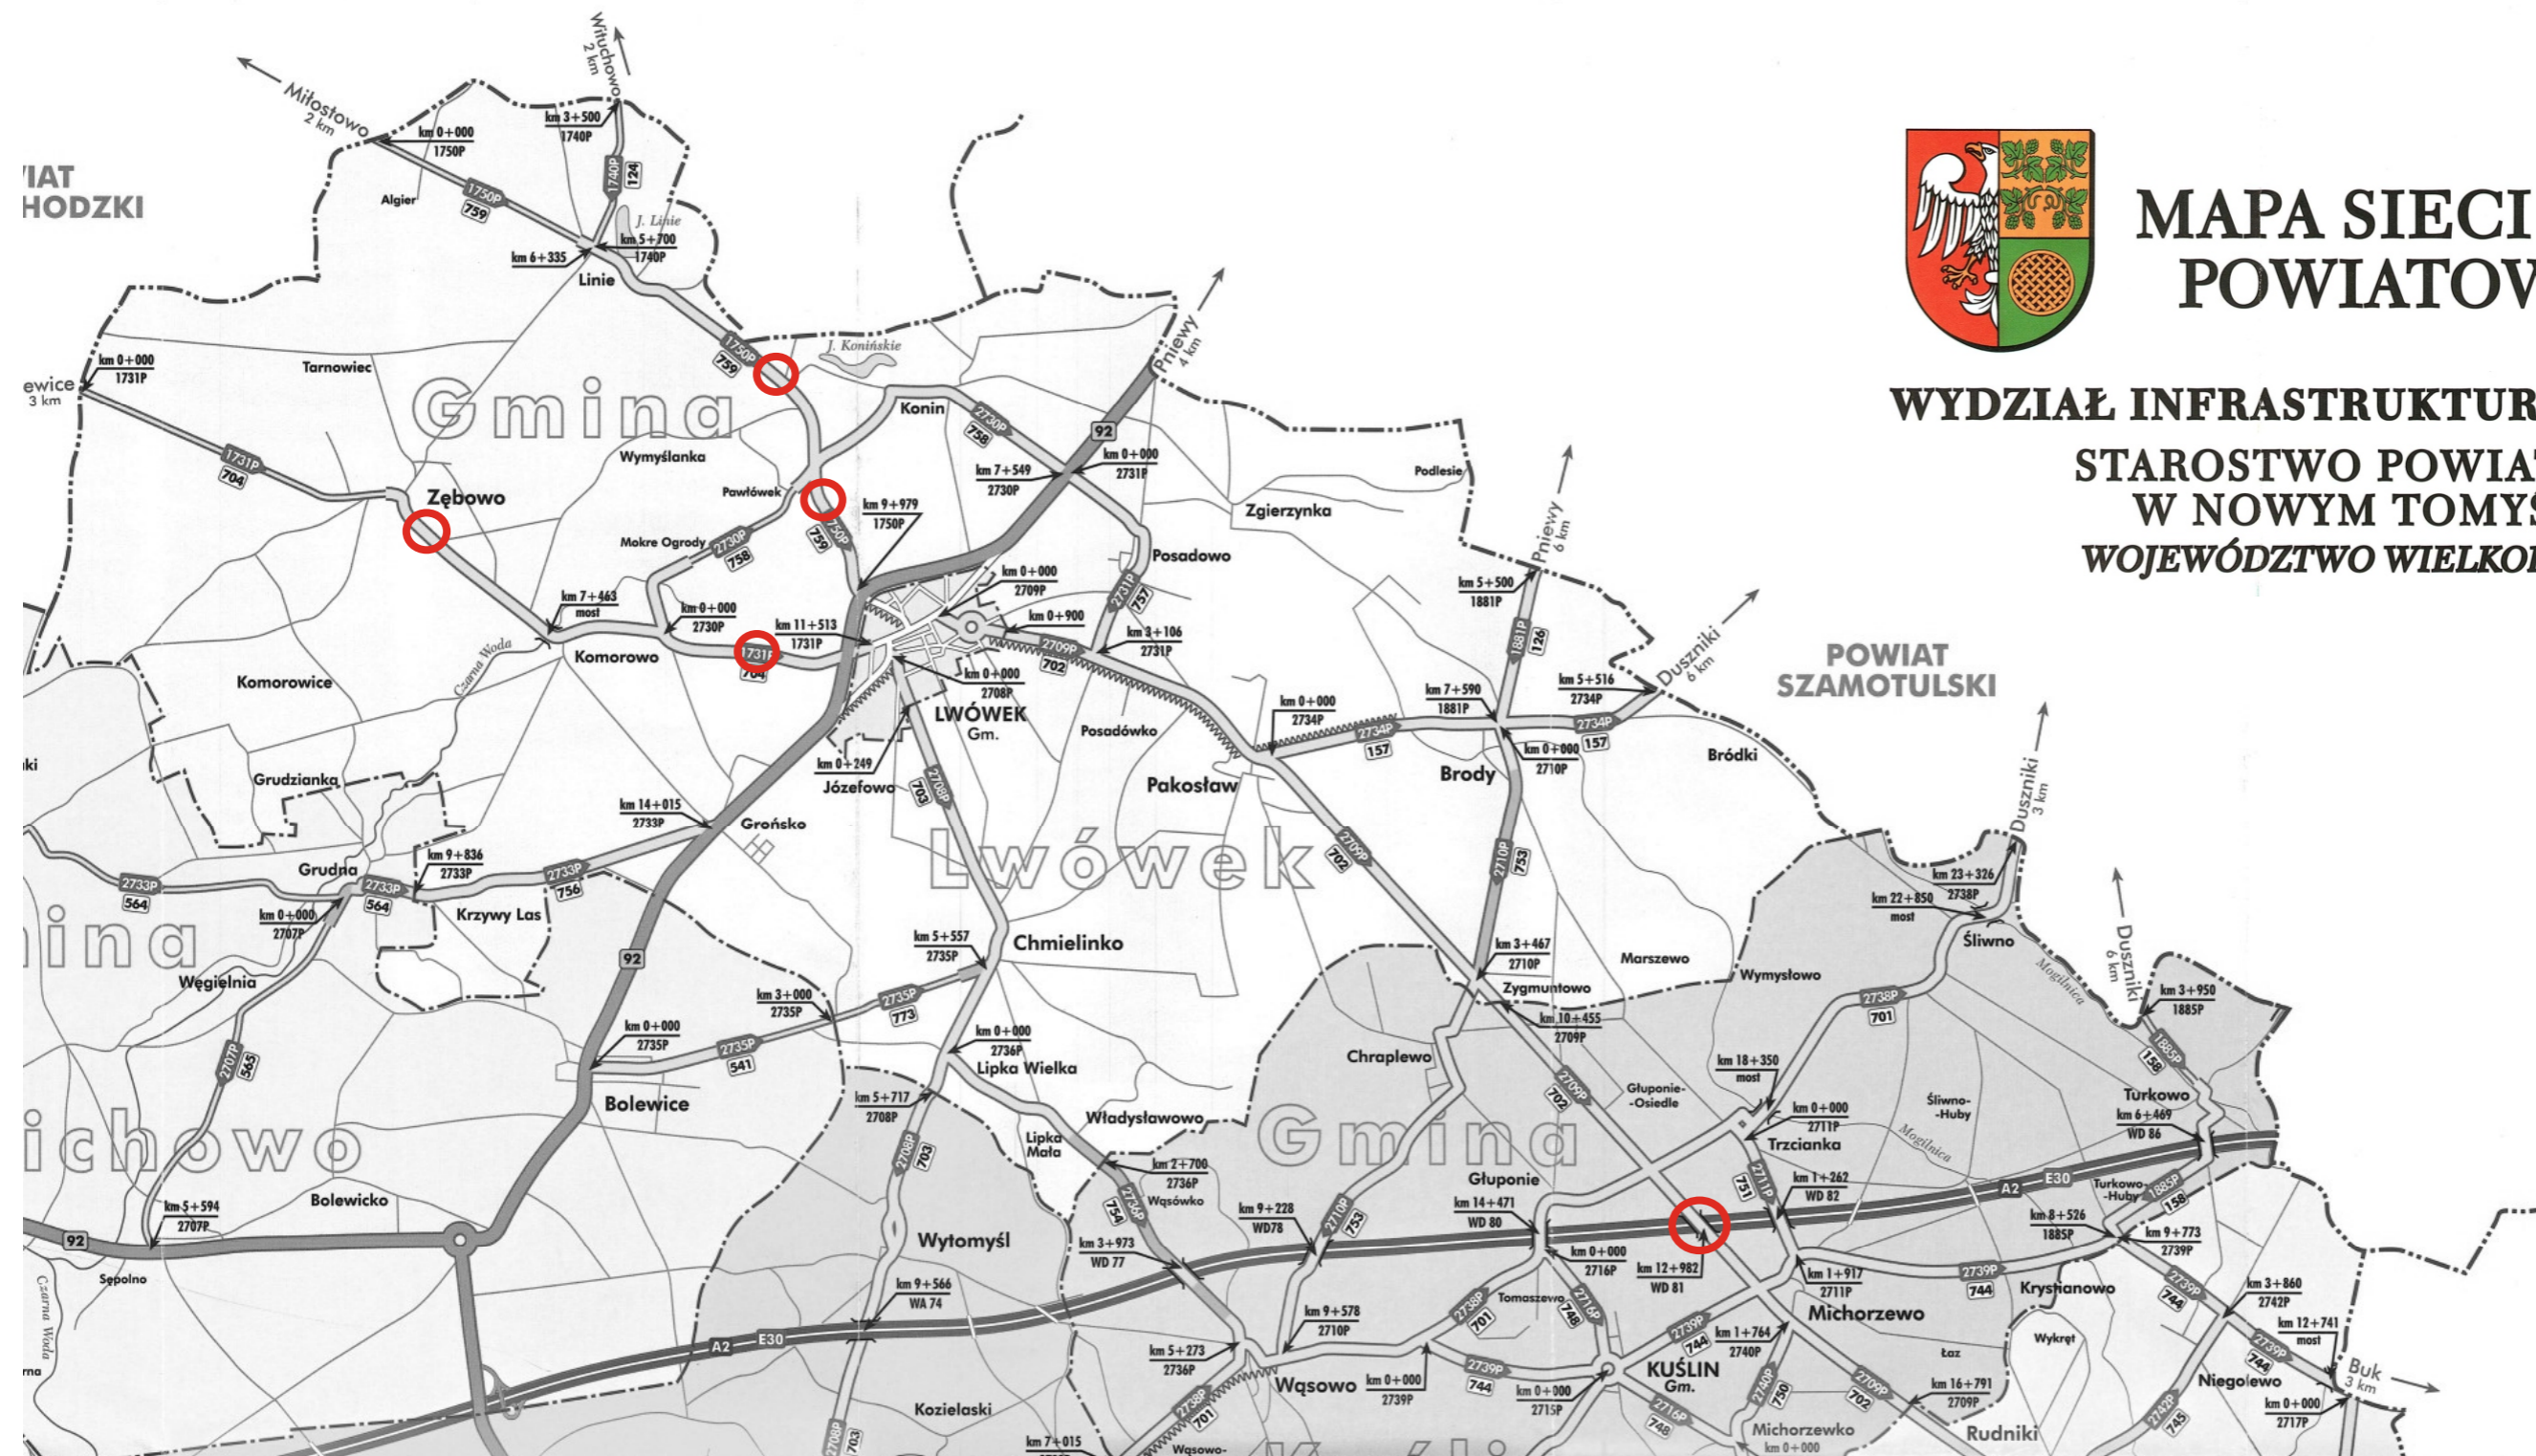

MAPA SIECI DRÓG POWIATOWYCH

WYDZIAŁ INFRASTRUKTURY DROGOWEJ
STAROSTWO POWIATOWE
W NOWYM TOMYŚLU
WOJEWÓDZTWO WIELKOPOLSKIE



MAPA ORIENTACYJNA

Mapa miejsc w których mają być zamontowane nowe bariery

NAZWA RYS. Plan orientacyjny - załącznik nr 1			Skala 1 : 20 000
STANOWISKO	IMIĘ I NAZWISKO	DATA	Rys. nr 1
OPRACOWAŁ	Grzegorz Kasprzak	12/2023	