


Nazwa inwestycji : Modernizacja pobocza drogi powiatowej nr 2726P
na odcinku Nądnia - Nowa Wieś

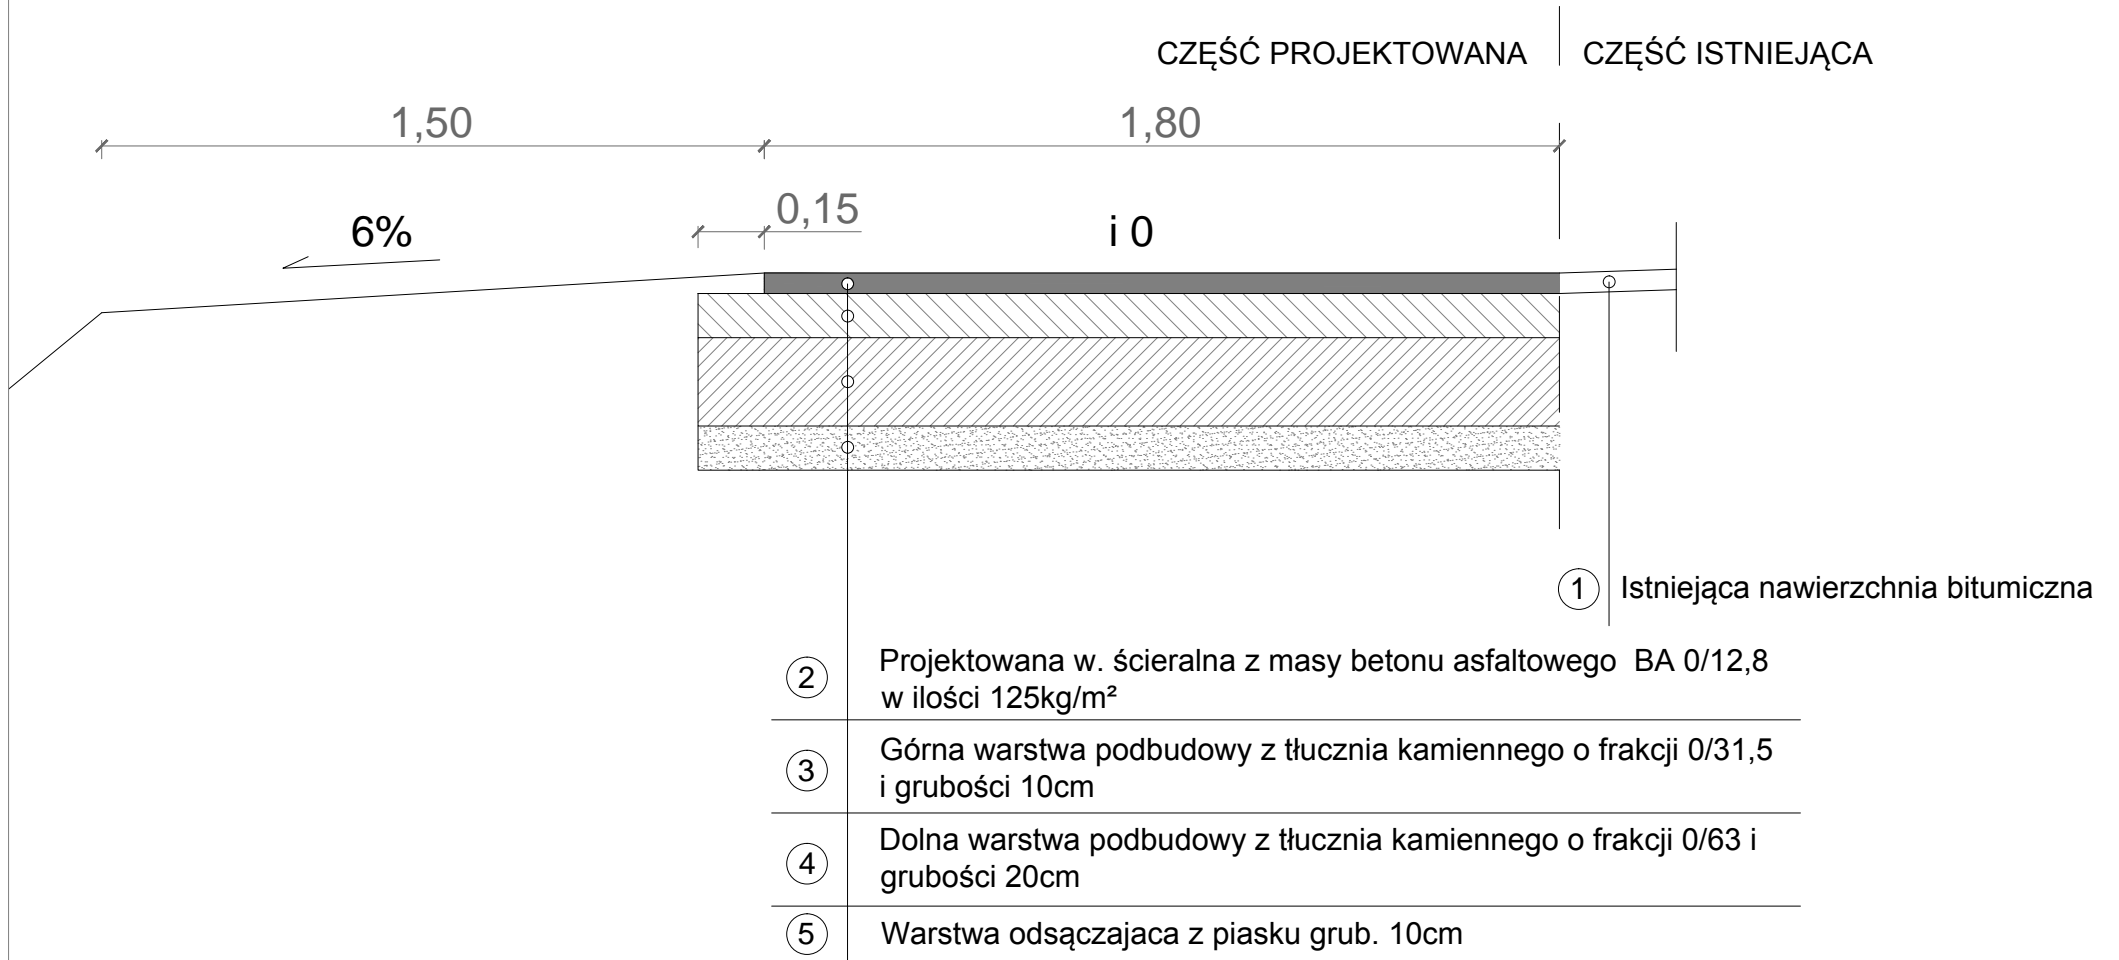

OPRACOWAŁ ZENON DZIĘCIOŁ