



km 4+443 - 4+670

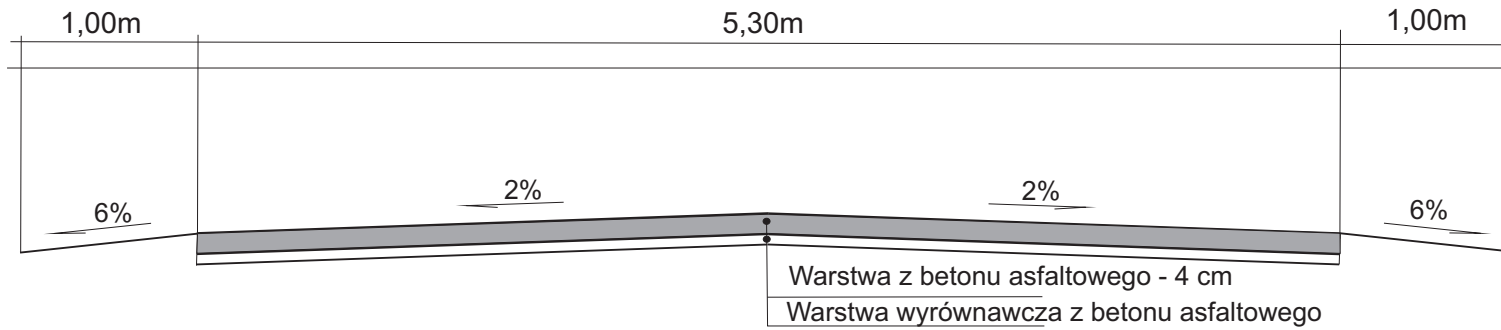

km 4+270 - 4+443

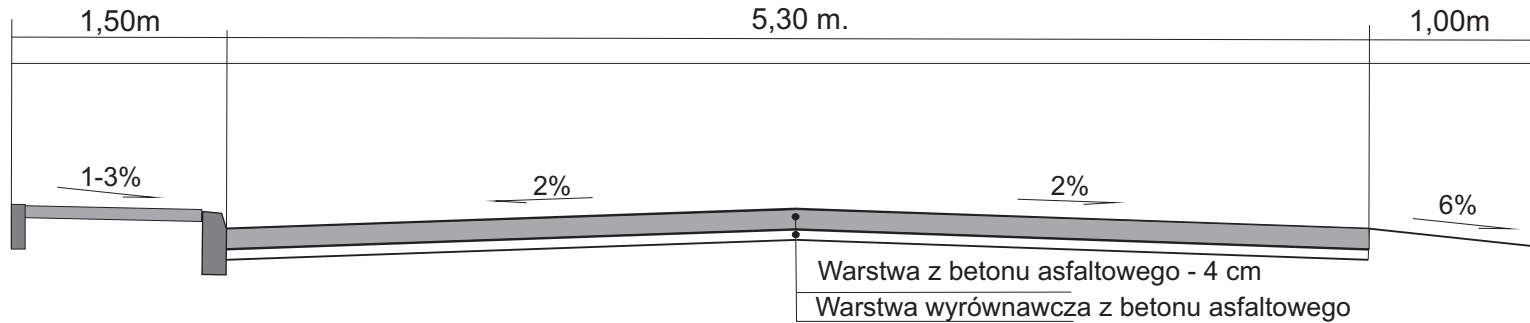

Przebudowa pasa drogowego drogi powiatowej w m.Stefanowo od km 4+270 - 4+670			
Przekrój poprzeczny			
Pądzdziernik 2017 r.	Podpis		Rys. nr 1