

**POWIAT NOWOTOMYSKI INFORMUJE, IŻ W
MIEJSCOWOŚCI TRZCIANKA, GMINA KUŚLIN POSIADA
DZIAŁKI BUDOWLANE.**

**OSOBY ZAINTERESOWANE ICH NABYCIEM PROSIMY
O ZGŁASZANIE SIĘ DO STAROSTWA POWIATOWEGO
W NOWYM TOMYŚLU.**

INFORMACJE POD NR TEL. 061 44 26 654.

Lp.	Nieruchomość	Opis nieruchomości	Przeznaczenie w miejscowym planie zagospodarowania przestrzennego
1	2	3	4
1.	Działka nr 139/3 i 140/10 oraz udział w drodze wewnętrznej dz. nr 140/9	Działki przeznaczone pod zabudowę, o łącznej pow. 2.476 m ² oraz udział w drodze wewnętrznej wynoszący 335/1460 (pow. 335 m ²)	Zabudowa mieszkaniowo-usługowa
2.	Działka 140/6 oraz udział w drodze wewnętrznej dz. nr 140/9	Działka przeznaczona pod zabudowę o pow. 2.001 m ² oraz udział w drodze wewnętrznej wynoszący 271/1460 (pow. 271 m ²)	Zabudowa mieszkaniowo-usługowa
3.	Działka 140/7 oraz udział w drodze wewnętrznej dz. nr 140/9	Działka przeznaczona pod zabudowę o pow. 2.000 m ² oraz udział w drodze wewnętrznej wynoszący 271/1460 (pow. 271 m ²)	Zabudowa mieszkaniowo-usługowa
4.	Działka 140/8 oraz udział w drodze wewnętrznej dz. nr 140/9	Działka przeznaczona pod zabudowę o pow. 2.003 m ² oraz udział w drodze wewnętrznej wynoszący 271/1460 (pow. 271 m ²)	Zabudowa mieszkaniowo-usługowa
5.	Działka 140/11 oraz udział w drodze wewnętrznej dz. nr 140/9	Działka przeznaczona pod zabudowę o pow. 2.303 m ² oraz udział w drodze wewnętrznej wynoszący 312/1460 (pow. 312 m ²)	Zabudowa mieszkaniowo-usługowa


Zał.

– mapki sytuacyjne

Mapa poglądowa sporządzona na podstawie kopii mapy ewidencyjnej

Skala 1:5 000

REPRODUKCJA WZBRONIONA

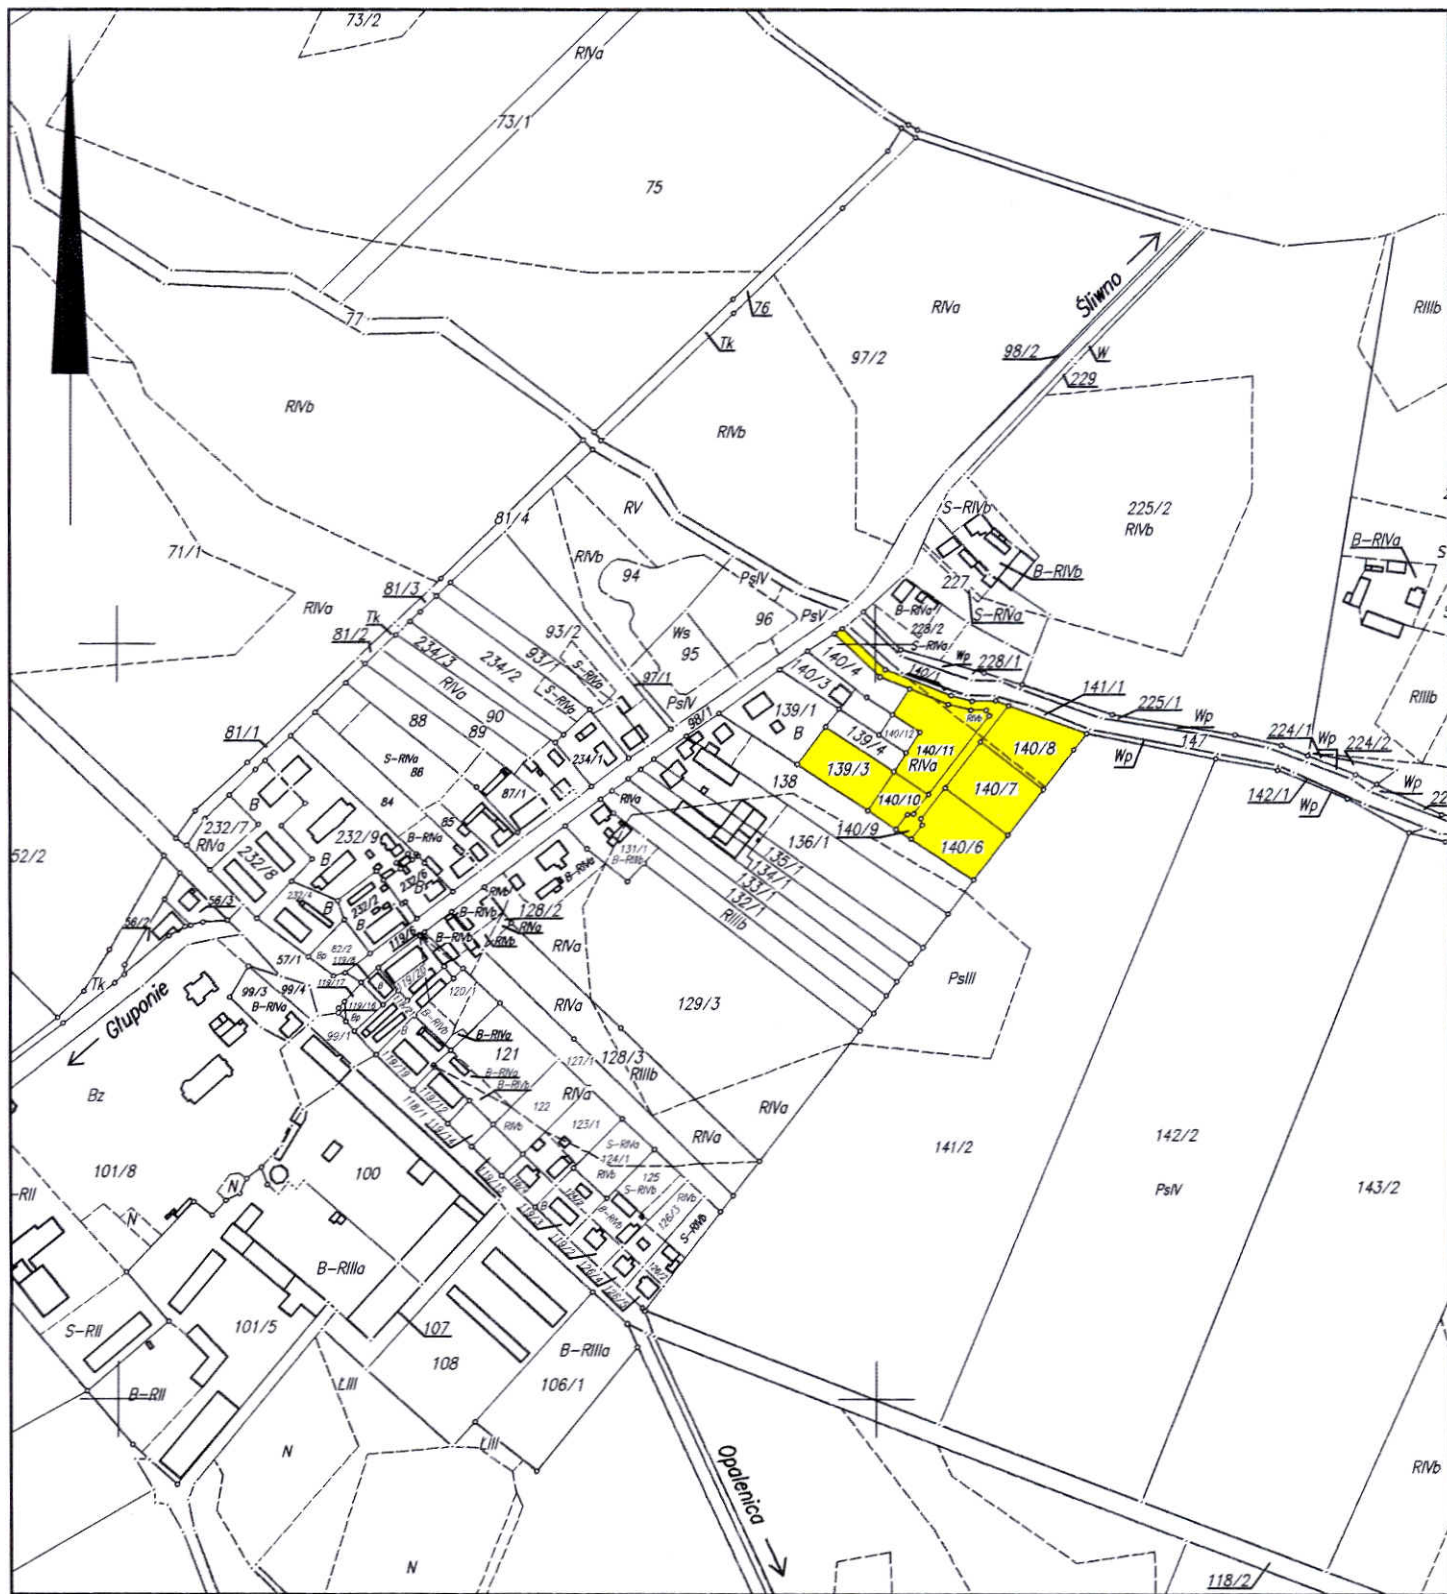

Województwo: wielkopolskie

Powiat: nowotomyski


Jednostka ewidencyjna: Gmina Kuślin

Obręb ewidencyjny: Trzcianka

Mapa poglądowa sporządzona na podstawie kopii mapy ewidencyjnej

Skala 1:1 000

REPRODUKCYJA WZBRONIONA

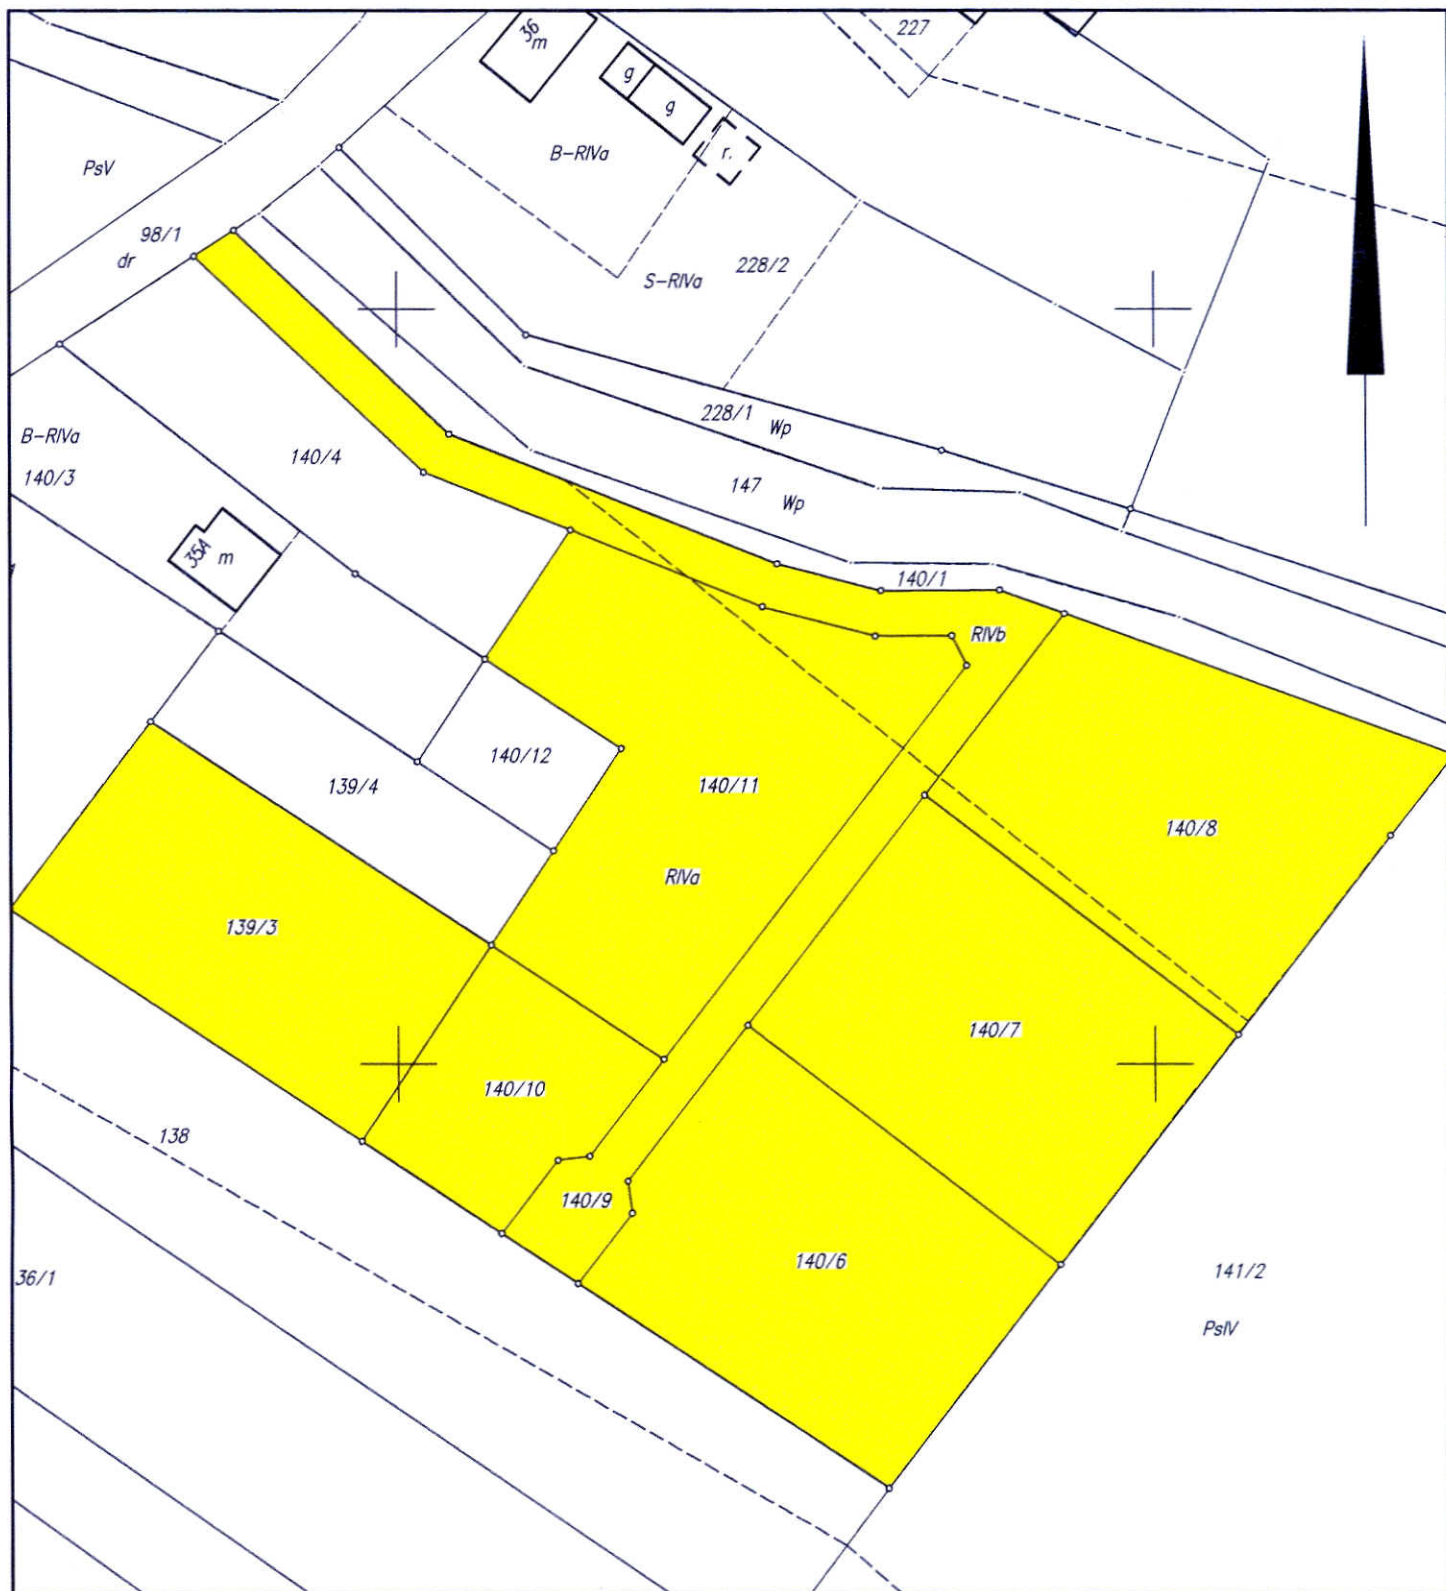

Województwo: wielkopolskie

Powiat: nowotomyski

Jednostka ewidencyjna: Gmina Kuślin

Obręb ewidencyjny: Trzcianka