

GINIA NOWY TOMYSŁ

MIEJSCOWY PLAN ZAGOSPODAROWANIA PRZESTRZENNEGO DLA DZIAŁEK O NR EW. 201/1, 201/2, 375/6, 375/12, 376, 377 W STARYM TOMYSŁU


SKALA 1 : 1000

STUDIUM UWARUNKOWAŃ I KIERUNKÓW ZAGOSPODAROWANIA PRZESTRZENNEGO GMINY I MIASTA NOWY TOMYSŁ

GRANICA OBSZARU OBJĘTEGO PLANEM

OZNACZENIA:

- GRANICA OBSZARU OBJĘTEGO PLANEM
- LINIE ROZGRANICZAJĄCE TERENY O RÓŻNYM PRZEZNACZENIU LUB RÓŻNYCH ZASADACH ZAGOSPODAROWANIA
- OBOWIĄZUJĄCE LINIE ZABUDOWY
- NIERZECZĄCZALNE LINIE ZABUDOWY
- GRANICE OBSZARU I TERENU GÓRNICZEGO "PAPROC I"
- TERENY ZABUDOWY MIESZKANIOWEJ JEDNORODZINNEJ MN
- TEREN INFRASTRUKTURY TECHNICZNEJ - ELEKTROENERGETYKA E
- TERENY WÓD POWIEZCZNIOWYCH ŚRODKOWYCH WIS
- TERENY DRÓG PUBLICZNYCH - KLASY D - DOŁĄDZOWEJ KD-D
- TERENY DRÓG WNIĘTRZNEJ KD-W

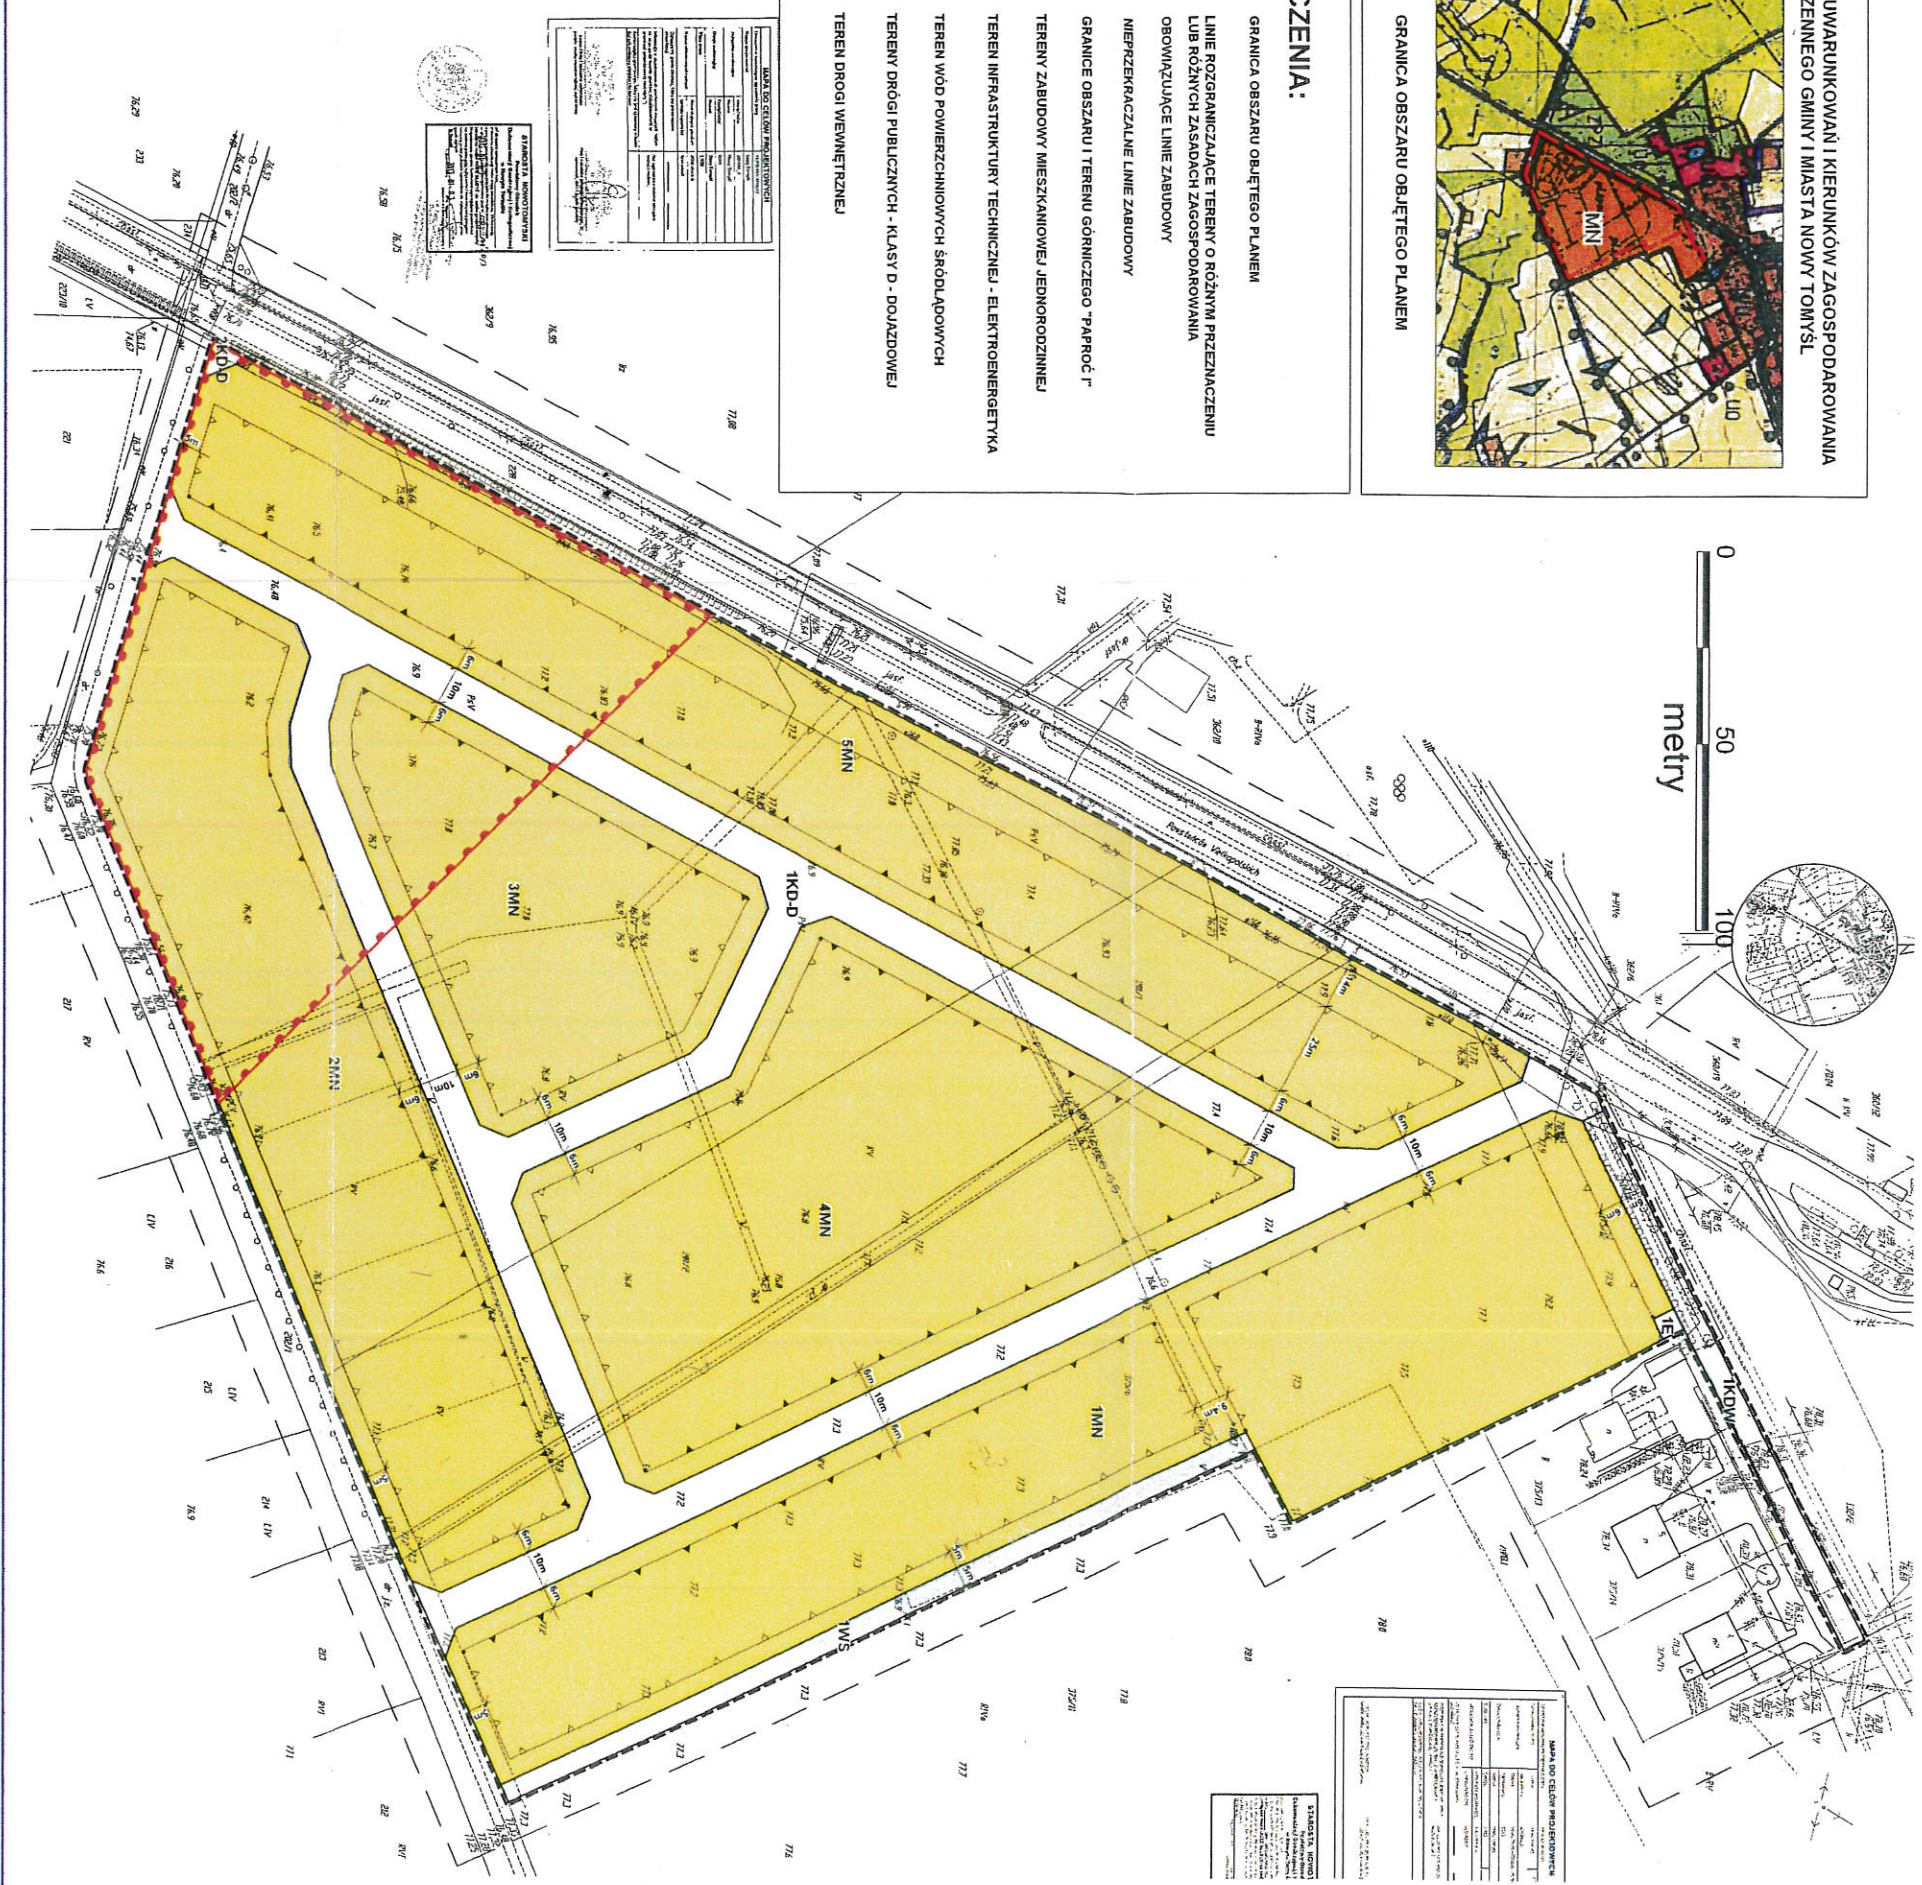

DANE DO CELU PROJEKTOWANIA	
1	1
2	2
3	3
50	50

DANE DO CELU PROJEKTOWANIA	
1	1
2	2
3	3
50	50