



KONSTRUKCJA CHODNIKA

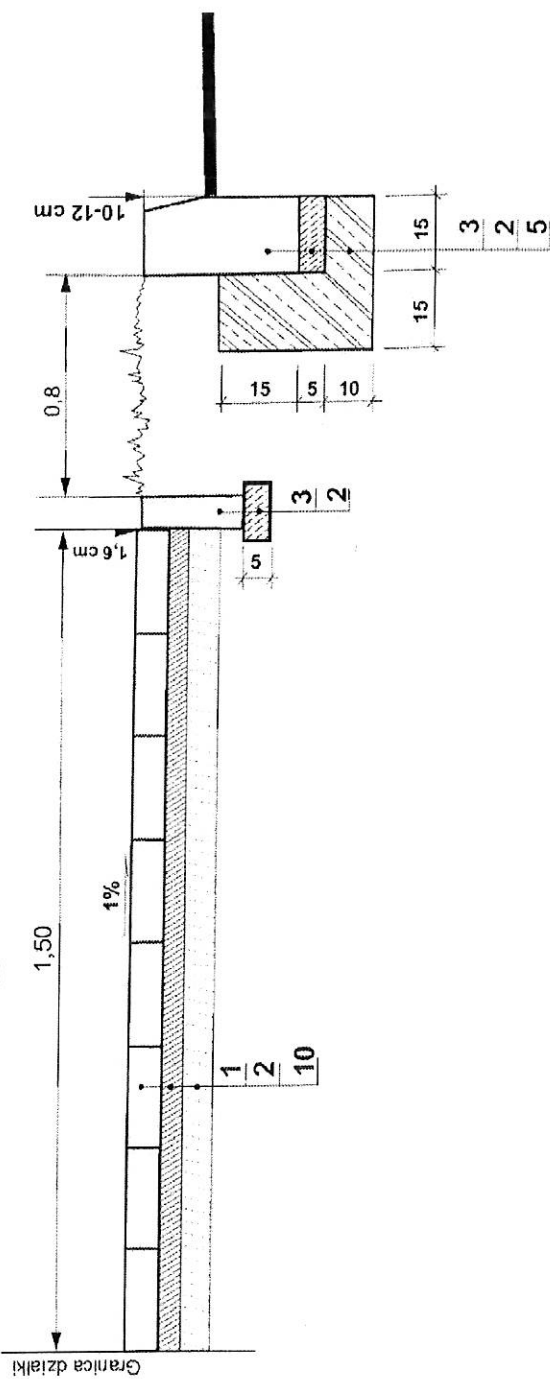

KONSTRUKCJA CHODNIKA

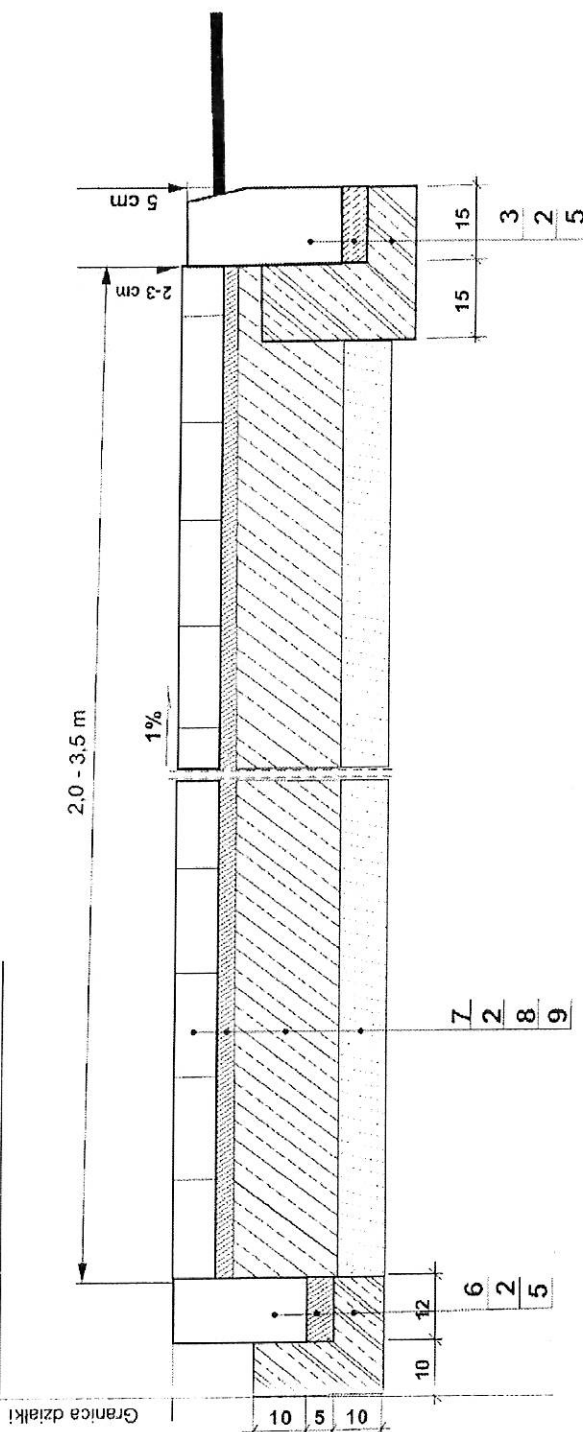

1. Kostka FALA , kolor szary, grub., 6 cm
2. Podsypka cementowo - piaskowa, grub. 3 cm
3. Obrzeże betonowe, szare, 6x20 cm
4. Krawężnik betonowy uliczny 15x30x100 cm
5. Ława betonowa z oporem grub. 10 cm, z betonu C-12/15
6. Opornik betonowy 12x25 cm, szary
7. Kostka FALA , kolor czerw, grub. 8 cm
8. Podbudowa z betonu C-8/10, grub. 20 cm
9. W-wa odsączająca z piasku, grub. 10 cm
10. W-wa wyrównawcza z posypki piaskowej 10cm

Remont chodnika przy drodze powiatowej nr 2717P w m. WOUNOWICE (działka nr 220)	
Rysunek : Konstrukcja nawierzchni chodnika i wjazdu	
Stanowisko:	Linie i nazwisko
INSPEKTOR	Jan Grzempa
Skala:	Bianża
1:20	DROGOWA
	06/2017
	Rys. J.