


przekrój 1-1

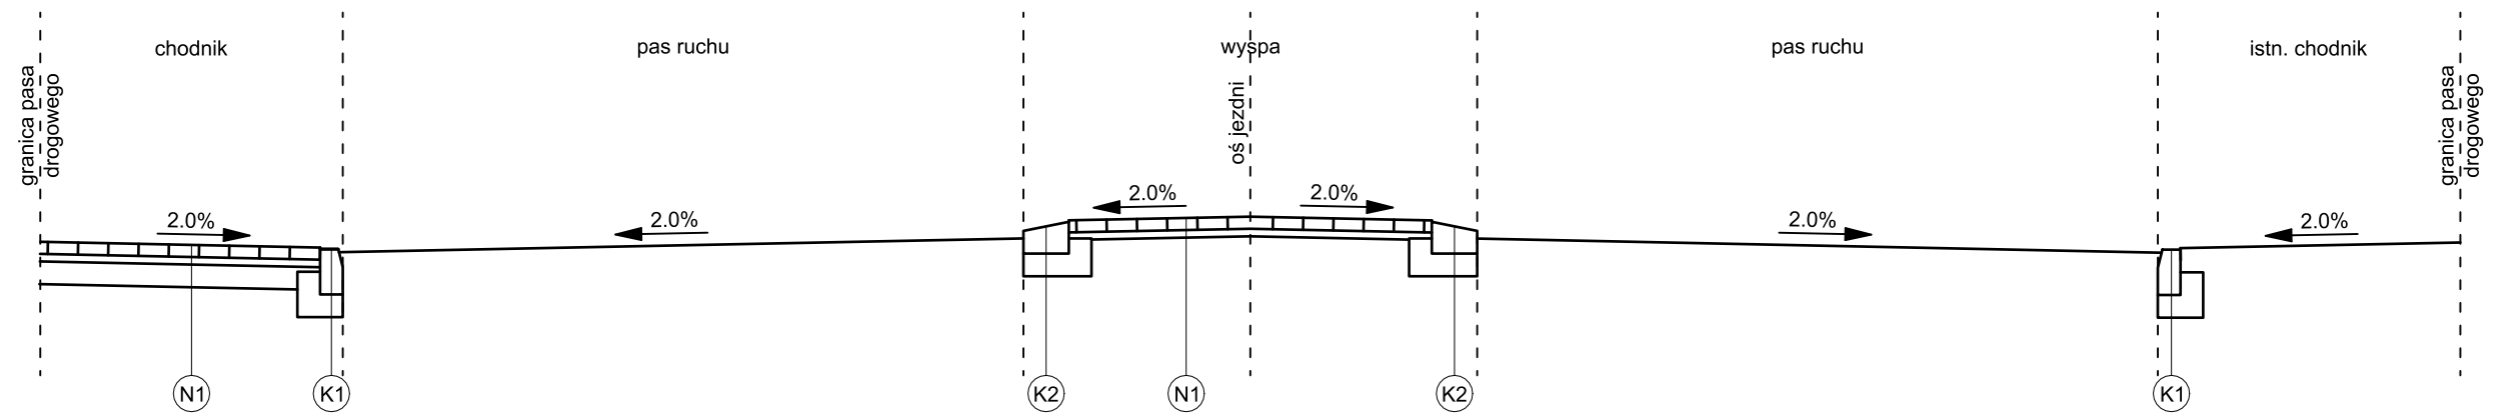

LEGENDA

betonowa kostka brukowa (szara)	- gr. 8 cm
podsyпка cementowo - piaskowa 1:3	- gr. 5 cm
mieszanka związana cementem C1,5/2,0	- gr. 15 cm

N1

krawężnik betonowy 15x30 cm wyniesiony +2 cm	
ława z betonu C12/15	- gr. 15 cm

K1

krawężnik trapezowy 15/21x30 cm wyniesiony +5 cm	
ława z betonu C12/15	- gr. 15 cm

K2

INWESTOR / ZAMAWIAJĄCY

Powiat Nowotomyski
ul. Poznańska 33
64-300 Nowy Tomyśl

JEDNOSTKA PROJEKTOWA

MN GEO-ROAD Marcin Nowaczyk
ul. Sętowska 26
64-300 Glinno

TEMAT OPRACOWANIA:	Przebudowa przejścia dla pieszych na ul. 3-Maja w m. Opalenica	
STADIUM:	PROJEKT ARCHITEKTONICZNO - BUDOWLANY	
TYTUŁ RYSUNKU:	PRZĘKRÓJ NORMALNY	
STANOWISKO	IMIĘ I NAZWISKO / NR UPRAWNIEŃ	PODPIS
PROJEKTANT	mgr inż. Marcin NOWACZYK	
	WKP/0394/PWOD/19	
Data: lipiec 2021r.	SKALA: 1:50	RYS. NR: 3