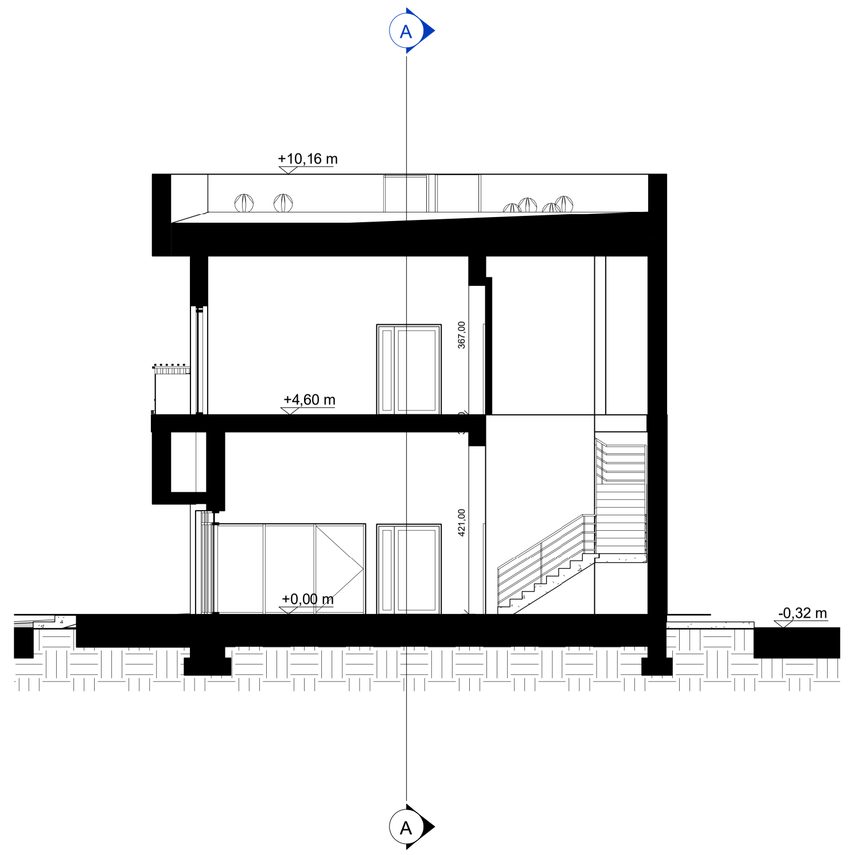

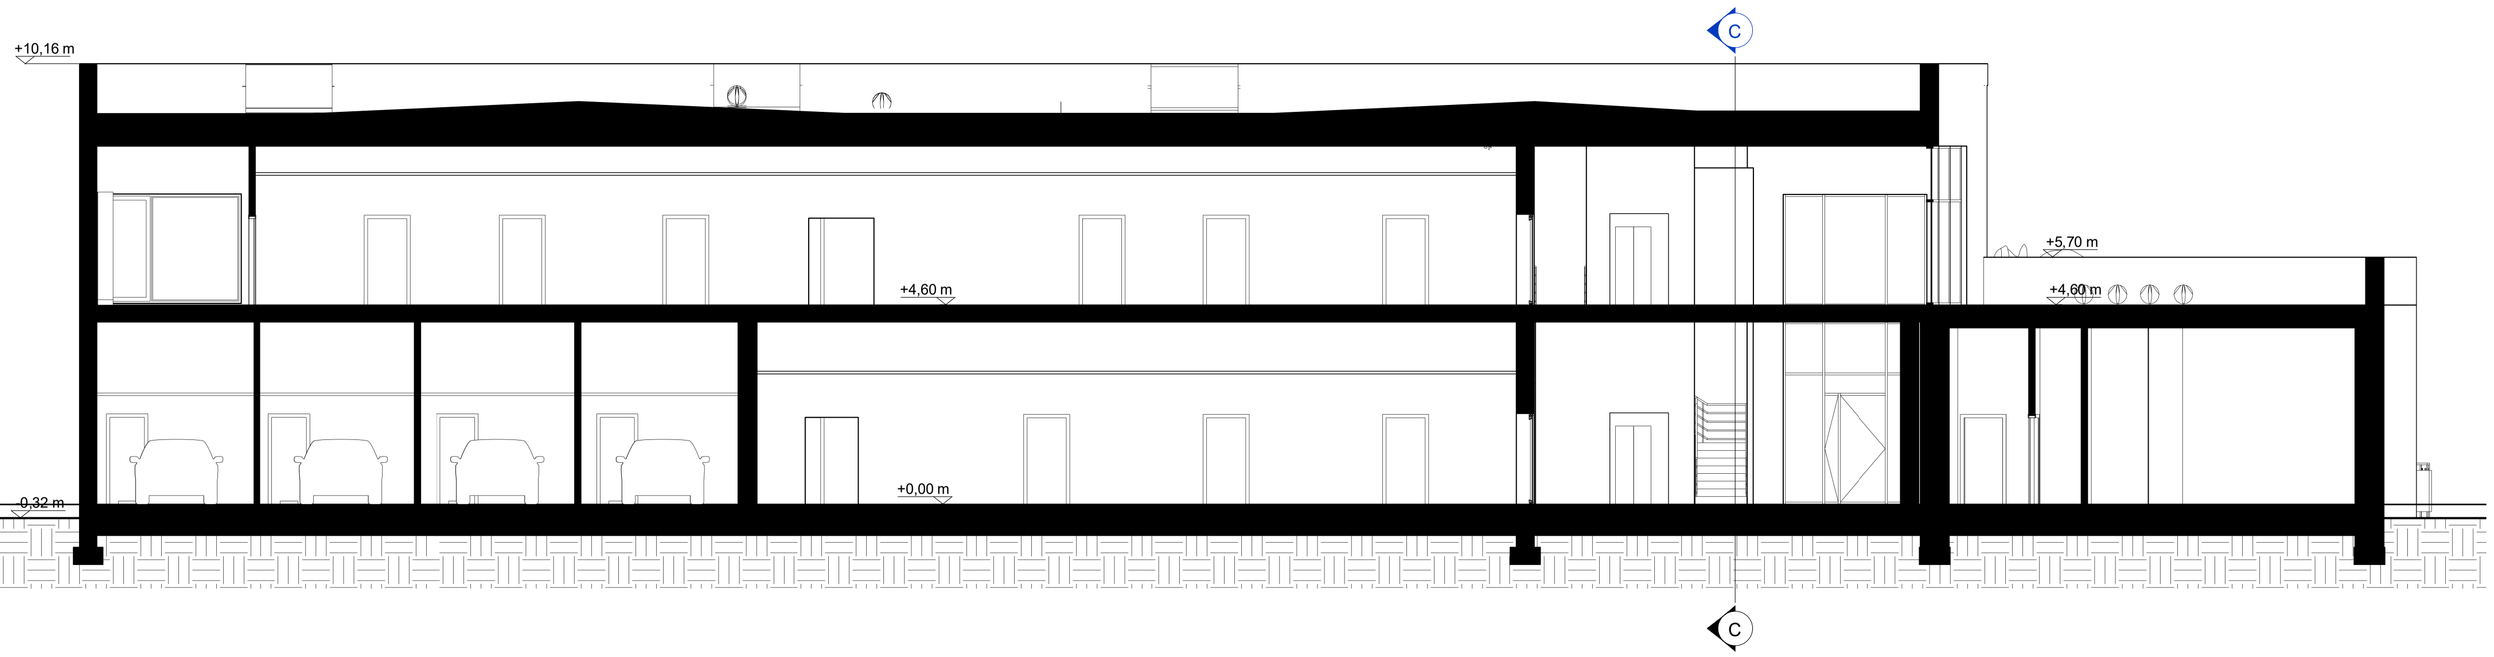

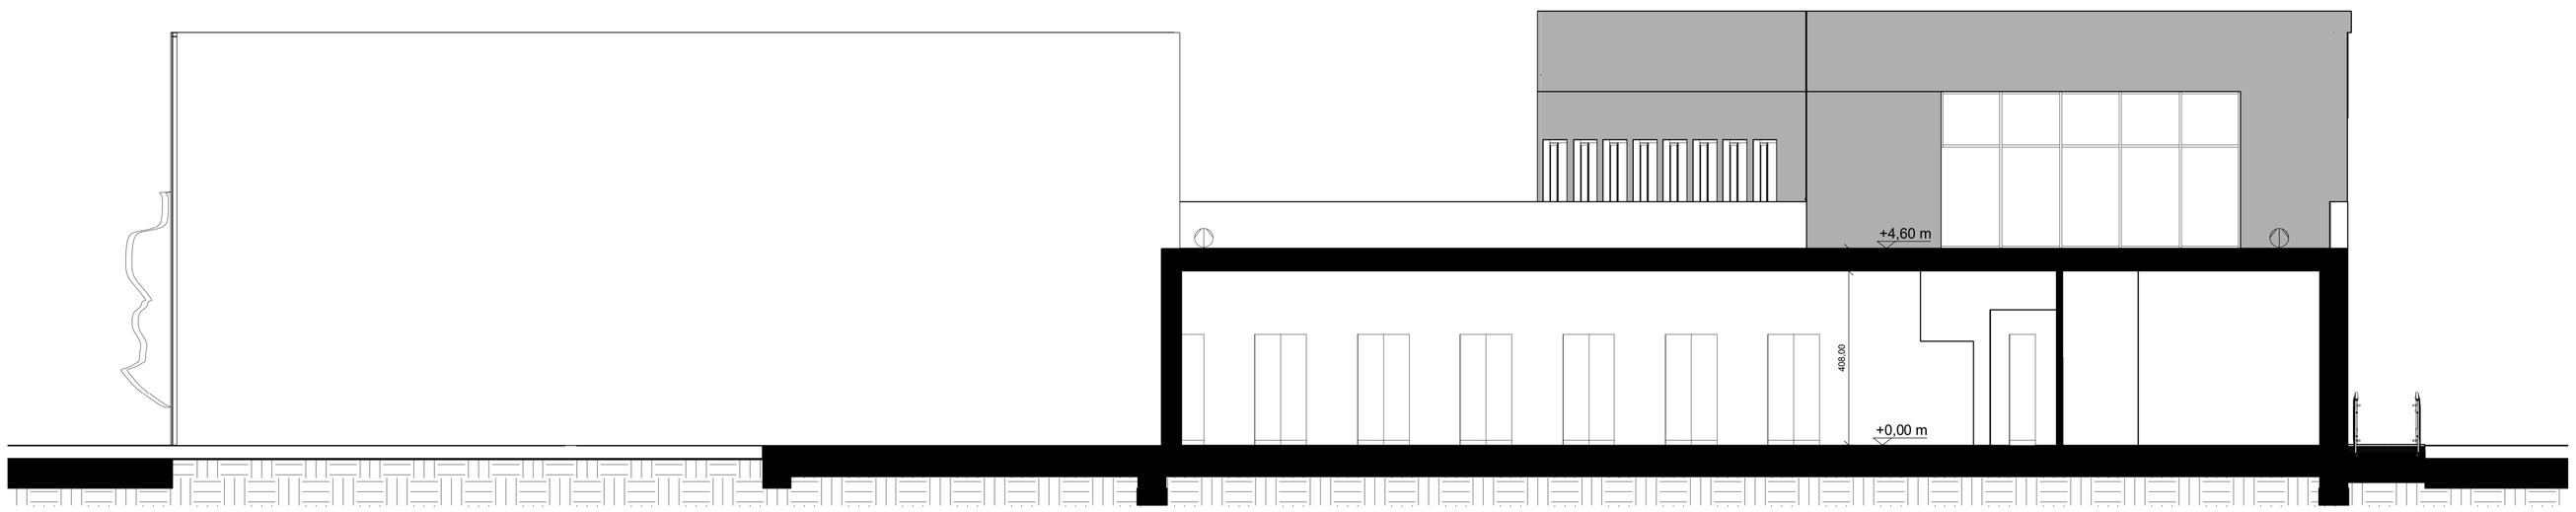

UWAGI:
1. Wykonawca prac przystępującemu do robót zobowiązany jest do zapoznania się ze wszystkimi dokumentacjami branżowymi i budowlanymi.
2. Wykonawca przed przystąpieniem do robót zobowiązany jest do sprawdzenia na budowie wszystkich danych bezpośrednio z terenu. Obowiązkiem wykonawcy jest sprawdzenie wymiarów w natucie. W wypadku jakiejkolwiek zmiany lub różnicy, dowodzącej innego projektu w stosunku do projektu, należy powiadomić projektanta o stanie faktycznym wykonawca zobowiązany jest przekazać tę informację do biura projektowego.
3. Wszystkie wymiary podane w projekcie należy sprawdzić. Ewentualną kolizję lub konstrukcję niepodlegającą.
4. W sytuacjach nie określonych dokumentacją obowiązuje:
- Prawo budowlane
- Polskie normy państwowe, jakim powinny odpowiadać budynki ich usytuowanie
- warunki techniczne wykonania i odbioru robót budowlano-montażowych
(wg Ministerstwa Budownictwa i Instytutu Techniki Budowlanej).
- normy Polskiego Komitetu Normalizacyjnego (PKN).
- normy Polskiego Komitetu Normalizacyjnego (PKN), Instytutu Techniki Budowlanej.
- instrukcje, wytyczne i warunki techniczne producentów i dostawców materiałów budowlano-instalacyjnych.
- przepisy techniczne instytucji kontrolujących jakość materiałów i wykonywanych robót.
5. Projekt chroniony prawem autorskim.

Inwestor: Powiat Nowotomyski ul. Poznańska 33 64-300 Nowy Tomyśl	Jednostka projektowa: NOVI ARCHITEKCI Bartosz Minge os. Rzeczypospolitej 3/37 61-397 Poznań
Nazwa inwestycji: KONCEPCJA ARCHITEKTONICZNA PRZEBUDOWY, ROZBUDOWY I NADBUDOWY BUDYNKU POWIATOWEGO OŚRODKA DOKUMENTACJI GEODEZYJNE I KARTOGRAFICZNEJ W NOWYM TOMYŚLU PRZY UL. POZNAŃSKIEJ 42	
Adres inwestycji: ul. Poznańska 42, 64-300 Nowy Tomyśl	
Etap: Projekt koncepcyjny wstępny	Branża: Architektura
Obiekt: Budynek PODGiK	Data: 18.09.2020 14:36:17

	Imię i nazwisko	Uprawnienia	Podpis
Projektant:	mgr inż. arch. Bartosz Minge	24/WPOKK/2019 w specjalności architektonicznej do projektowania bez ograniczeń	
Asystent:			

Tytuł rysunku: PRZEKROJE A, B I C

Nr dokumentu:	Skala:	Wymiar rysunku:	Rew:
A4	1 : 100	594 x 841	