Parametry techniczne budynku

Lp.	Wyszczególnienie	Budynek A	Łącznik	Budynek B	Ogółem
1	Pow. zabudowy	725.2m²	25.9m²	261.9m²	1013.0m²
2	Pow. całkowita	2175.6m²	77.7m²	785.7m²	3039.0m²
3	Pow. użytkowa	1660.1m²	61.6m²	662.5m²	2387.2m²
4	Kubatura	6958.9m³	284.2m³	3258.6m³	10501.7m³
5	Wysokość okapu	8.3m	12.6m	12.2m	
6	Wysokość kalenicy	13.7m			
7	Ilość kondygnacji	III	III	III	III

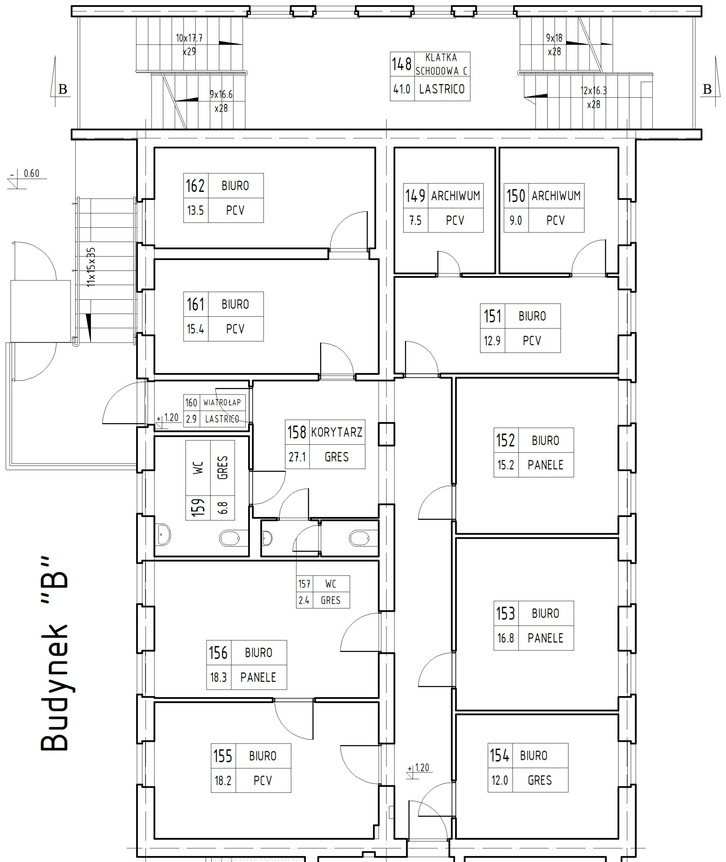

Zestawienie powierzchni użytkowej parteru
Budynek A

101	Wiatrołap	lastrico	10.2 m²
102	Korytarz	lastrico	38.9 m²
103	Rejestracja	lastrico	10.5 m²
104	Recepcja	gres	30.7 m²
105	Pomieszczenie socjalne	PCV	9.2 m²
106	Gabinet	lastrico	13.6 m²
107	Gabinet	PCV	16.8 m²
108	Korytarz	PCV	19.2 m²
109	Rejestracja	PCV	8.9 m²
110	Pomieszczenie socjalne	lastrico	5.0 m²
111	Pomieszczenie gospodarcze	PCV	5.2 m²
112	WC	PCV	1.8 m²
113	Gabinet	PCV	15.9 m²
114	Gabinet	PCV	13.9 m²
115	Toaleta	GRES	4.9 m²
116	Toaleta	GRES	4.1 m²
117	Gabinet	PCV	12.4 m²
118	Ciemnia	gres	8.4 m²
119	Recepcja	PCV	3.7 m²
120	Korytarz	PCV	15.9 m²
121	Szatnia	PCV	3.7 m²
122	Szatnia	PCV	3.6 m²
123	Szatnia	PCV	3.2 m²
124	Toaleta	GRES	2.9 m²
125	PRACOWNIA R.T.G.	PCV	29.6 m²
126	Pomieszczenie pomocnicze	GRES	3.7 m²
127	Gabinet	gres	12.6 m²
128	Gabinet	gres	12.3 m²
129	Magazyn	gres	4.0 m²
130	Korytarz	lastrico	38.8 m²
131	Sala rehabilitacji	gres	29.5 m²
132	Rejestracja	gres	9.6 m²
133	Pomieszczenie socjalne	gres	4.3 m²
134	Sala rehabilitacji	gres	17.8 m²
135	Klatka schodowa B	lastrico	11.2 m²
136	Toaleta	gres	4.5 m²
137	Gabinet	gres	5.8 m²
138	Szatnia	gres	6.8 m²
139	Gabinet	PCV	5.2 m²
140	Sala rehabilitacji	PCV	51.9 m²
141	Sala rehabilitacji	PCV	17.12 m²
142	Pomieszczenie socjalne	PCV	6.7 m²
143	Pomieszczenie handlowe	PCV	15.7 m²
144	Pomieszczenie handlowe	PCV	15.6 m²
145	Gabinet	gres	6.0 m²
146	Magazyn	gres	4.5 m²
147	Toaleta	gres	4.8 m²

Razem 586.0 m²

Zestawienie powierzchni użytkowej parteru
Budynek B

148	Klatka schodowa C	lastrico	41.4 m²
149	Archiwum	PCV	7.5 m²
150	Archiwum	PCV	9.0 m²
151	Biuro	panele	12.9 m²
152	Biuro	panele	15.2 m²
153	Biuro	panele	16.8 m²
154	Biuro	gres	12.0 m²
155	Biuro	PVC	18.2 m²
156	Biuro	panele	18.3 m²
157	WC	gres	2.4 m²
158	Korytarz	gres	27.1 m²
159	WC	gres	6.8 m²
160	Wiatrołap	lastrico	2.9 m²
161	Biuro	PVC	15.4 m²
162	Biuro	PVC	13.5 m²

Razem 219.4 m²

Łącznik

1	Klatka schodowa	lastrico	20.2 m²
2	Archiwum	gres	8.9 m²

Razem 29.1 m²

Razem parter 834.5 m²
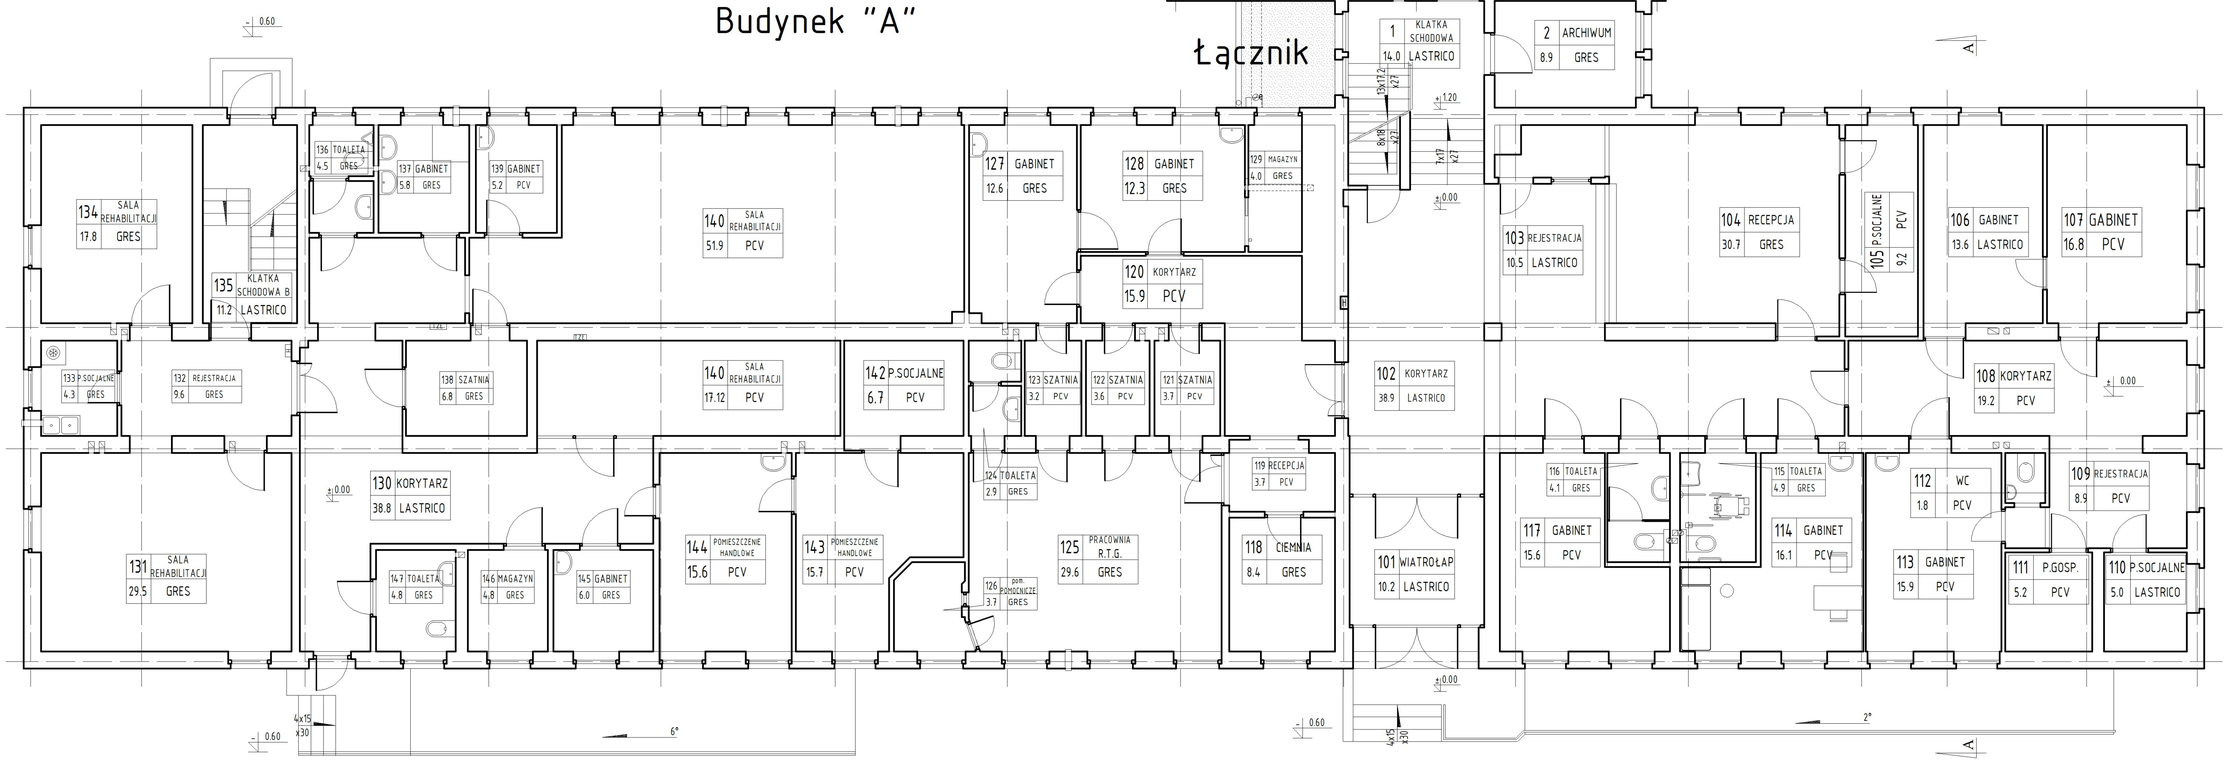
Rzut parteru
Skala 1: 100