
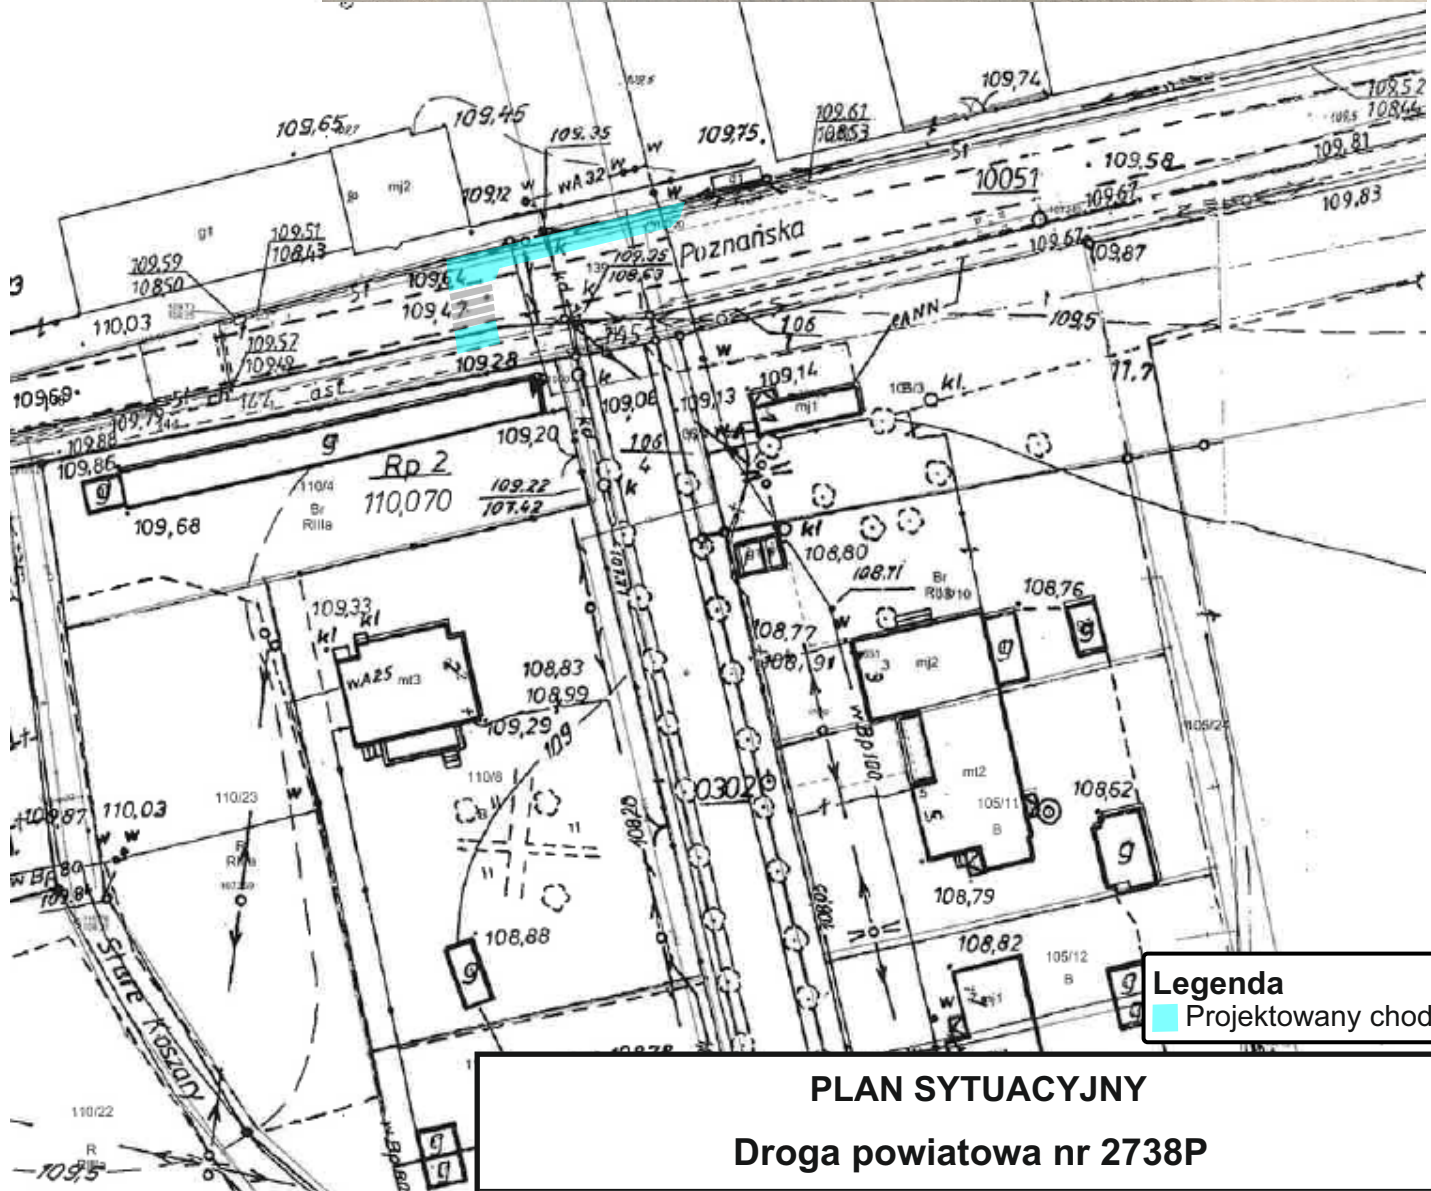


**Legenda**  
 Projektowany chodnik


<b>PLAN SYTUACYJNY</b>			
<b>Droga powiatowa nr 2738P</b>			
<b>Remont chodnika przy drodze powiatowej nr 2738P w m. Wąsowo</b>			
<b>Stanowisko:</b>		<b>Imię i nazwisko:</b>	
<b>Inspektor</b>		<b>Grzegorz Kasprzak</b>	
<b>SKALA:</b> 1 : 1 000	<b>Branża:</b> DROGOWA	<b>Maj 2023 r.</b>	<b>Rys nr 2</b>





<b>PLAN SYTUACYJNY</b>			
<b>Droga powiatowa nr 2738P</b>			
<b>Remont chodnika przy drodze powiatowej nr 2738P w m. Wąsowo</b>			
<b>Stanowisko:</b>		<b>Imię i nazwisko:</b>	
<b>Inspektor</b>		<b>Grzegorz Kasprzak</b>	
<b>SKALA:</b> 1 : 1 000	<b>Branża:</b> DROGOWA	<b>Maj 2023 r.</b>	<b>Rys nr 3</b>



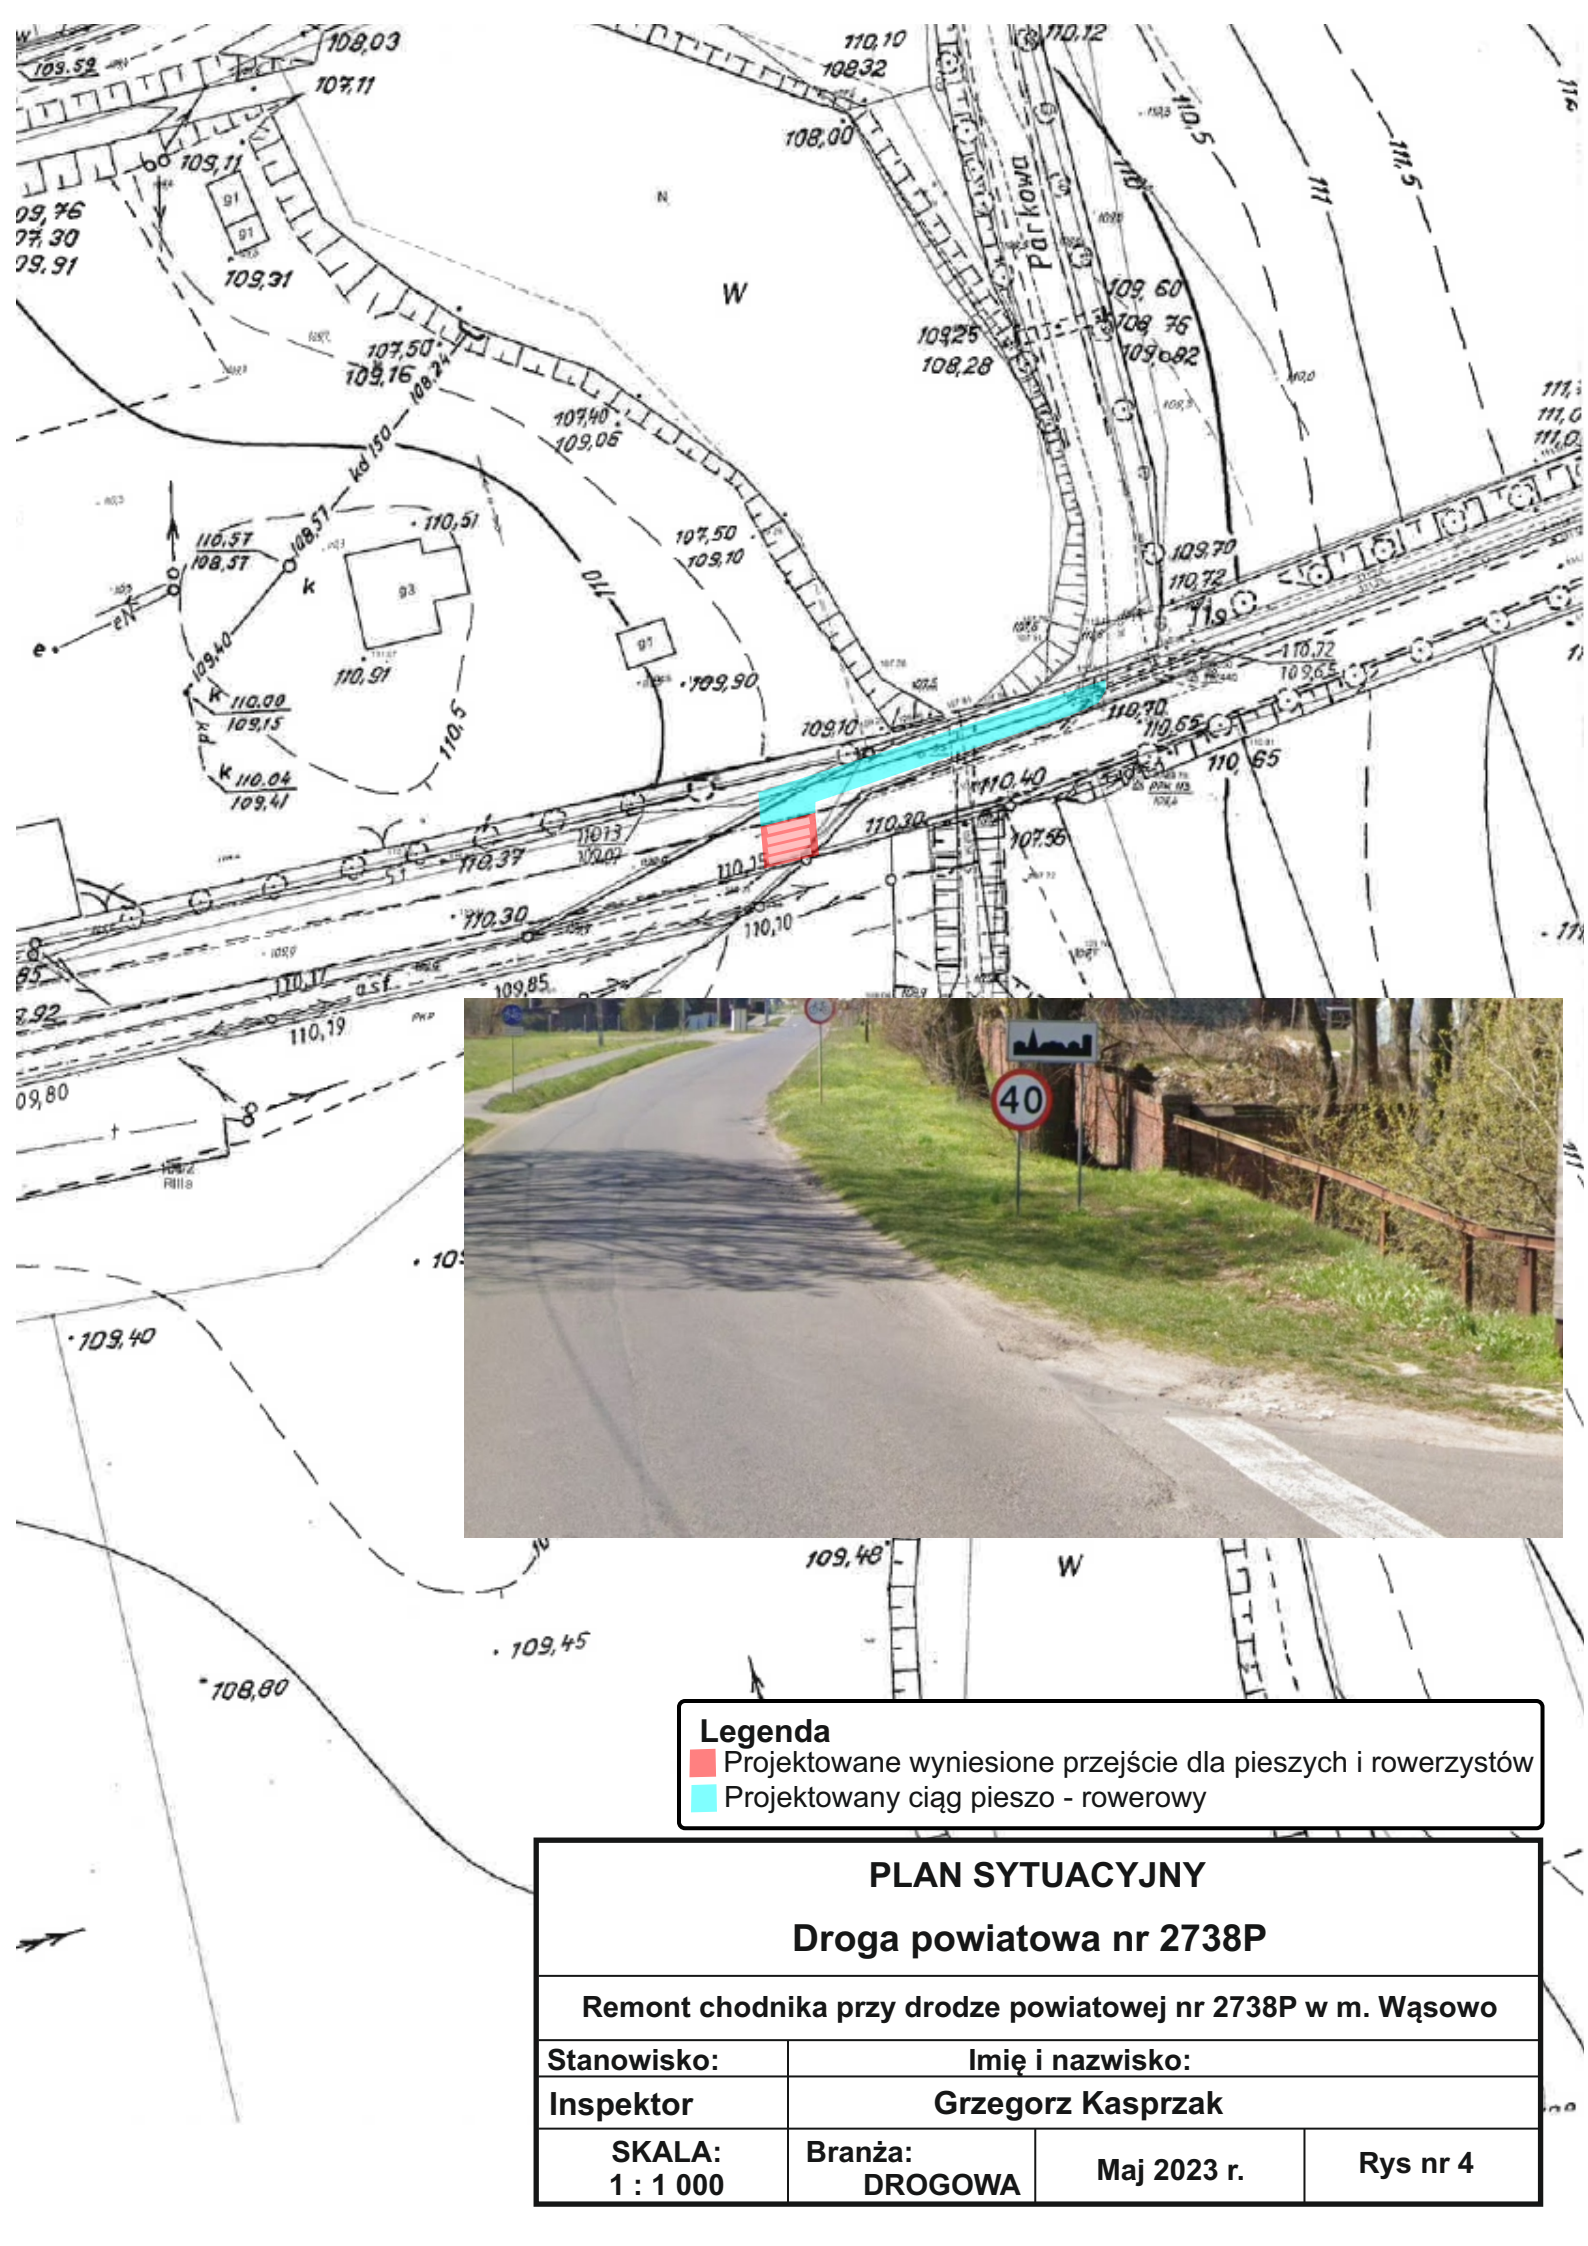

**Legenda**

- Projektowane wyniesione przejście dla pieszych i rowerzystów
- Projektowany ciąg pieszo - rowerowy

<b>PLAN SYTUACYJNY</b>			
<b>Droga powiatowa nr 2738P</b>			
<b>Remont chodnika przy drodze powiatowej nr 2738P w m. Wąsowo</b>			
<b>Stanowisko:</b>		<b>Imię i nazwisko:</b>	
<b>Inspektor</b>		<b>Grzegorz Kasprzak</b>	
<b>SKALA:</b> 1 : 1 000		<b>Branża:</b> DROGOWA	<b>Maj 2023 r.</b>
			<b>Rys nr 4</b>