



Załącznik nr A

WIATA DREWNIANA: 3 SZT.
JEDNOSTKA MIARY: CENTYMETRY

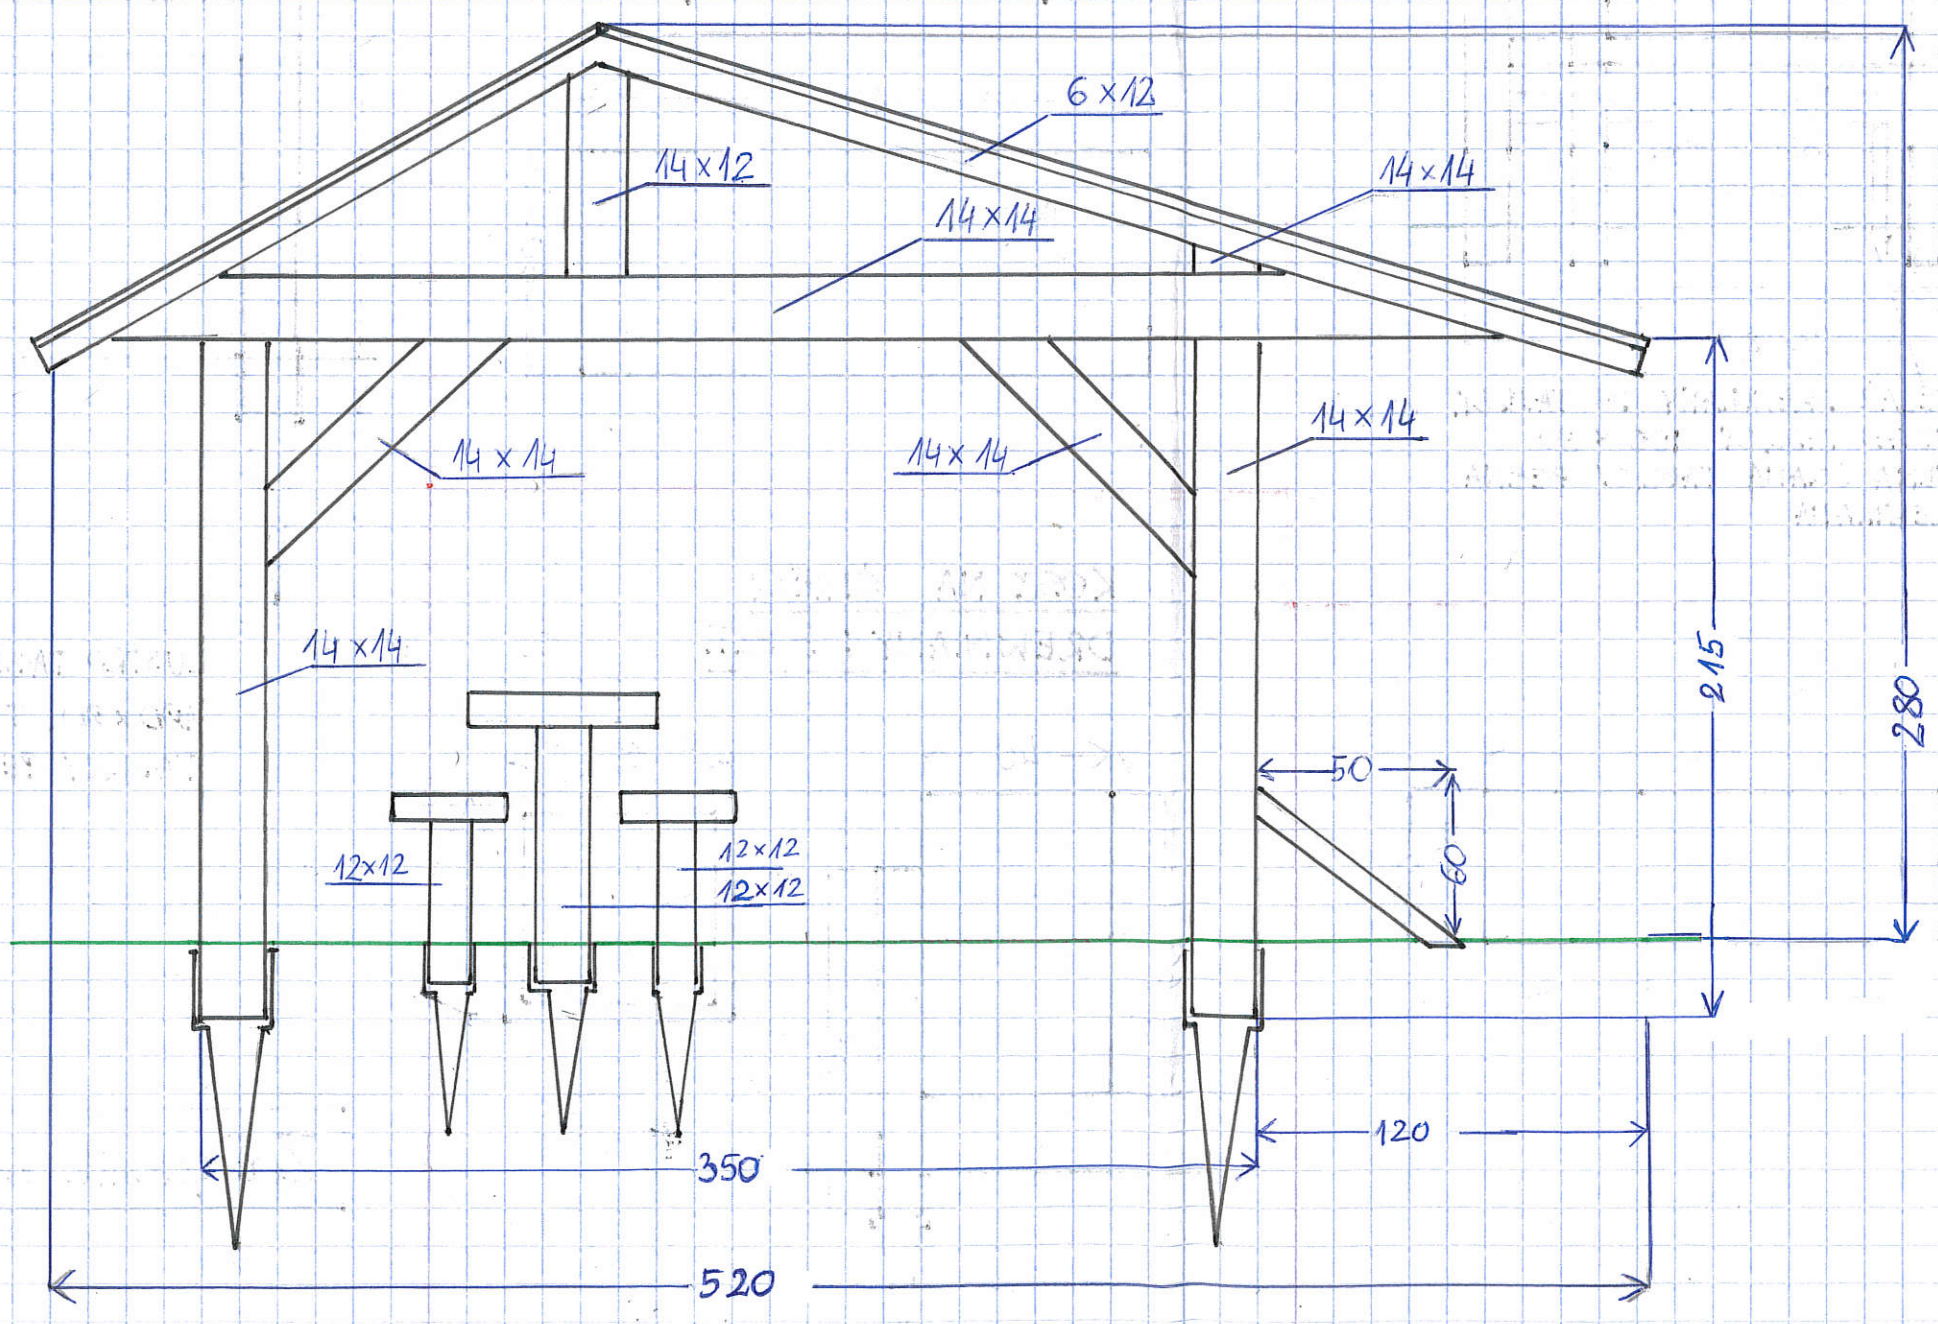


Dach spadzisty,
pokryty papą,
Powierzchnia dachu ok. 13 m^2

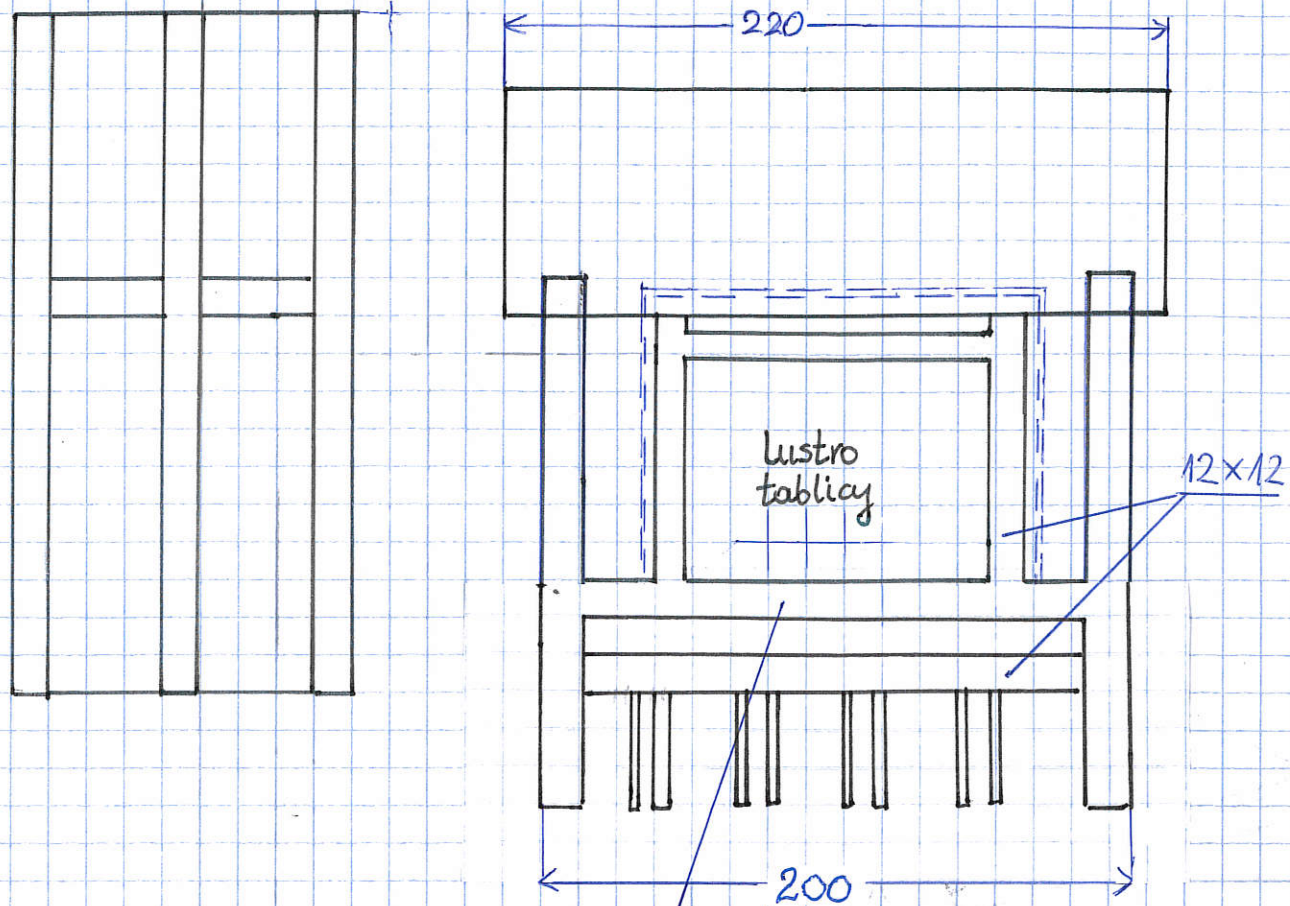


STELAŻ DREWNIANY DO TABLICY.
LUSTRO TABLICY 120×80
TYLNA ŚCIANA TABLICY PEŁNA
DREWNIANA

STÓŁ DREWNIANY: 3 SZT.

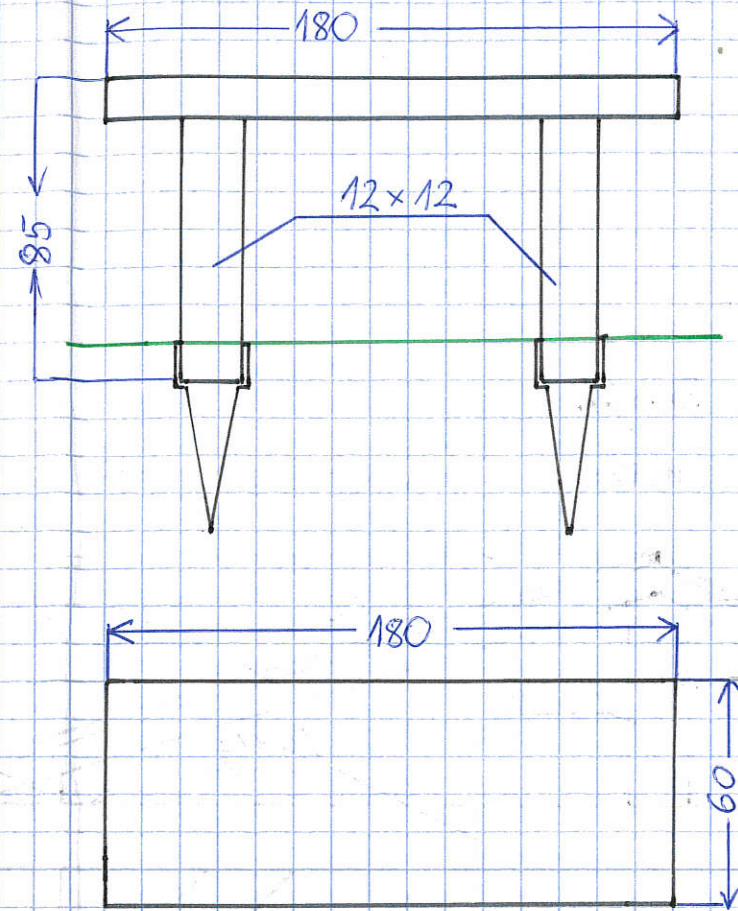


STELAŻ DREWNIANY DO
TABLICY INFORMACYJNEJ
WOLNOSTOJĄCEJ: 3 SZT.

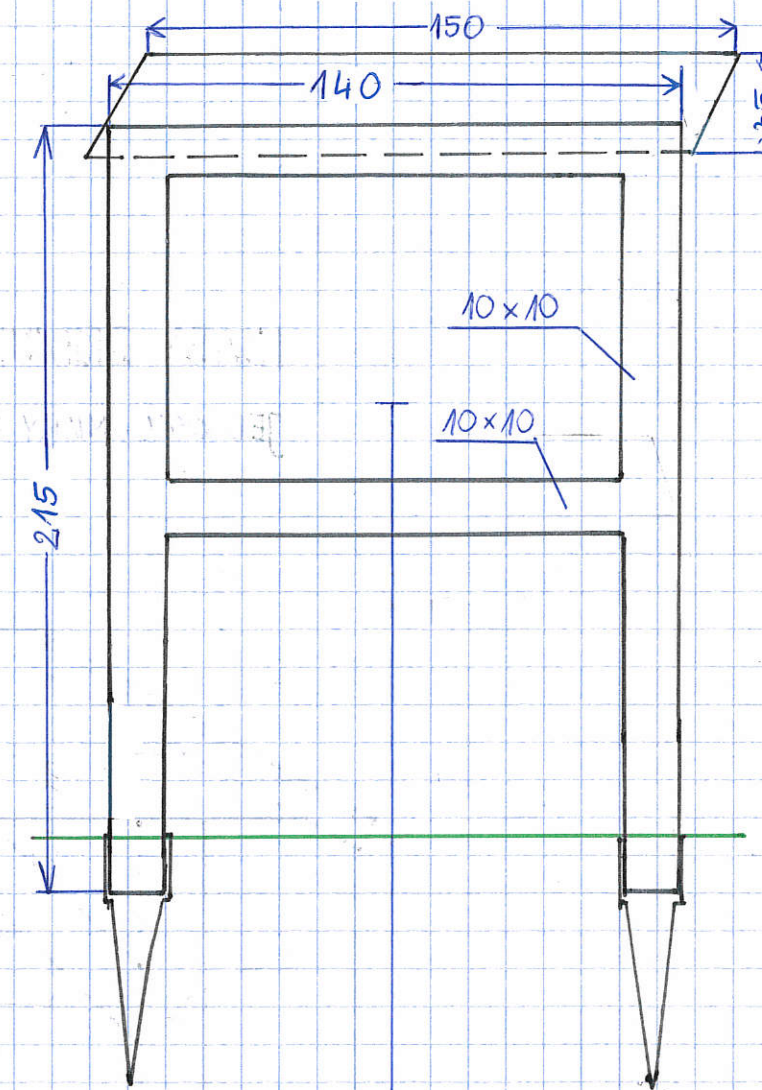


LUSTRO TABLICY O WYMIARACH
 120×80 . TYLNA ŚCIANA
TABLICY PEŁNA DREWNIANA

ŁAWKA DREWNIANA: 6 SZT.

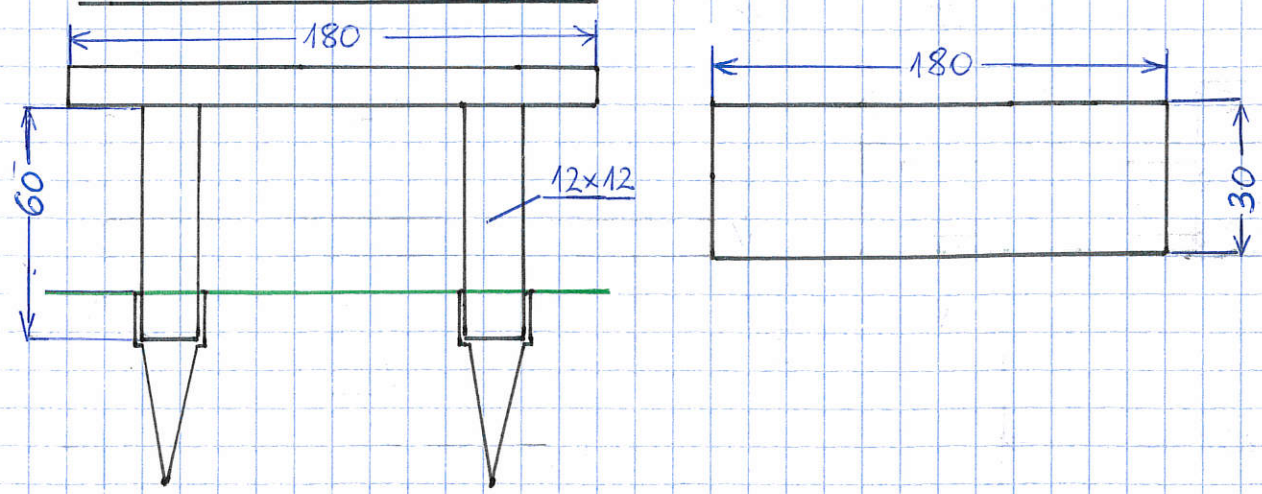

KOSZ NA ŚMIECI
DREWNIANY: 3 SZT.

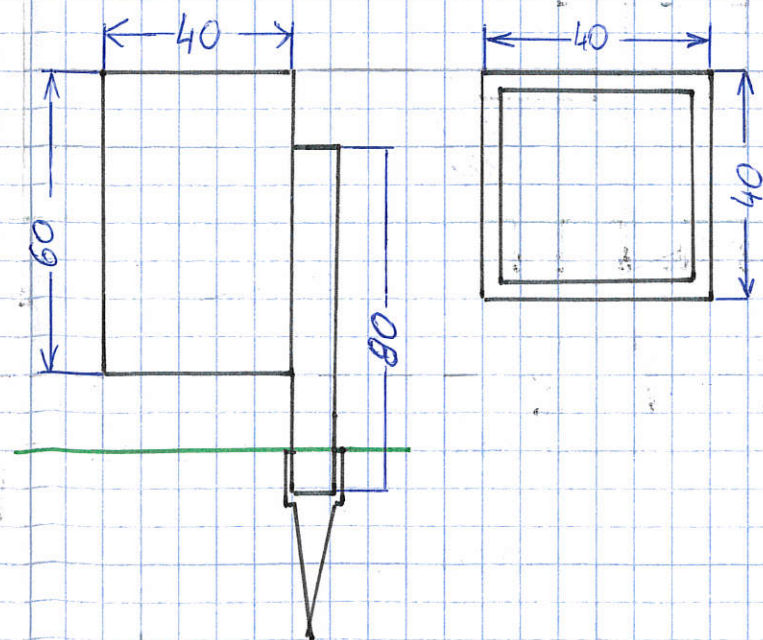

Załącznik nr 2a

Załącznik nr 2b